



Entrelomas5

Planos y Plantas



PLANTA
GENERAL


SUBTERRÁNEO-2

Estac. bajo rampa (N° 83 y 84)

NOTA: El proyecto se encuentra en etapa de desarrollo, por lo que podría sufrir modificaciones y ajustes. Las superficies indicadas están calculadas considerando los siguientes criterios: en muros medianeros medidas desde ejes de los muros; en muros exteriores medidas hasta el plomo exterior; se excluyen superficies de shaft. Las superficies declaradas en el permiso de edificación se han calculado considerando lo establecido en el art. 5.1.11 de la O.G.U.C y la D.D.U. Gral. N° 361 del MINVU.



NOTA: El proyecto se encuentra en etapa de desarrollo, por lo que podría sufrir modificaciones y ajustes. Las superficies indicadas están calculadas considerando los siguientes criterios: en muros medianeros medidos desde ejes de los muros, en muros exteriores medidas hasta el plano exterior; se excluyen superficies de shaft. Las superficies declaradas en el permiso de edificación se han calculado considerando lo establecido en el art. 5.1.11, de la D.O.U.C y la D.D.U. Gral. N° 361 del MINU.

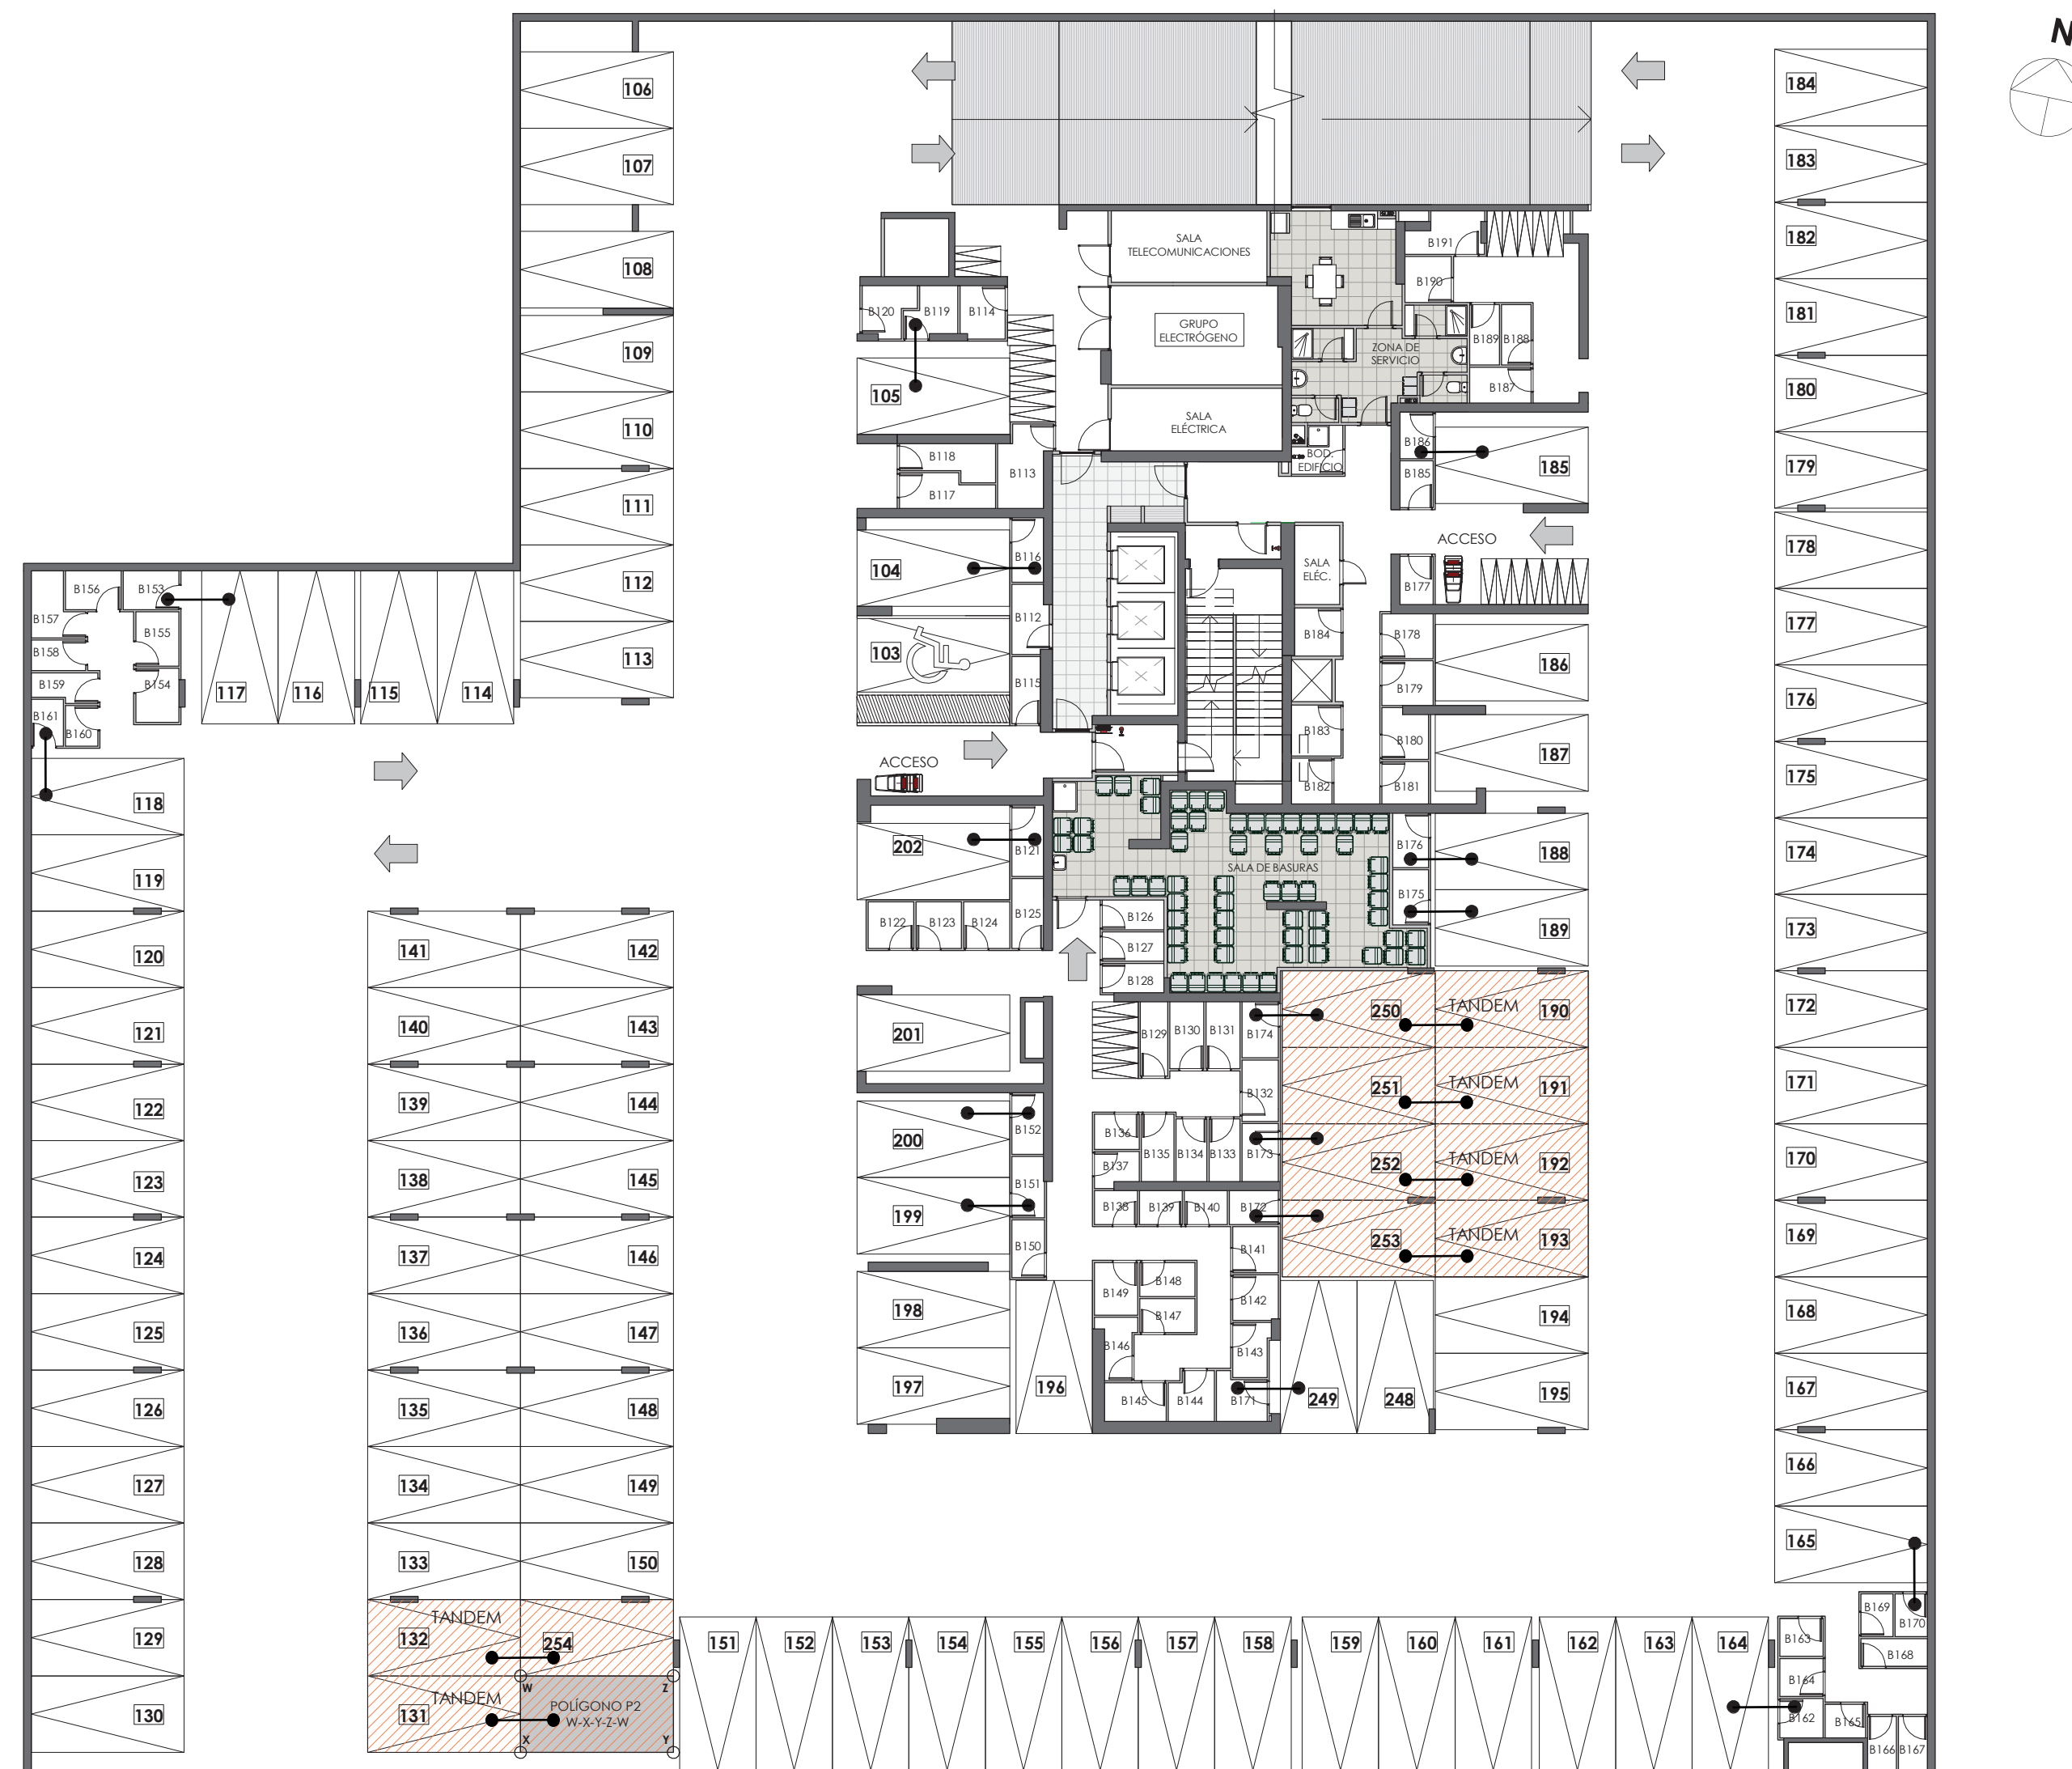

PLANTA
GENERAL

PISO 1

Locales comerciales


NOTA: El proyecto se encuentra en etapa de desarrollo, por lo que podría sufrir modificaciones y ajustes. Las superficies indicadas están calculadas considerando los siguientes criterios: en muros medianeros medidas desde ejes de los muros; en muros exteriores medidas hasta el plomo exterior; se excluyen superficies de shaft. Las superficies declaradas en el permiso de edificación se han calculado considerando lo establecido en el art. 5.1.11 de la O.G.U.C y la D.D.U. Gral. N° 361 del MINVU.



PLANTA
GENERAL

PISO 2

Locales comerciales

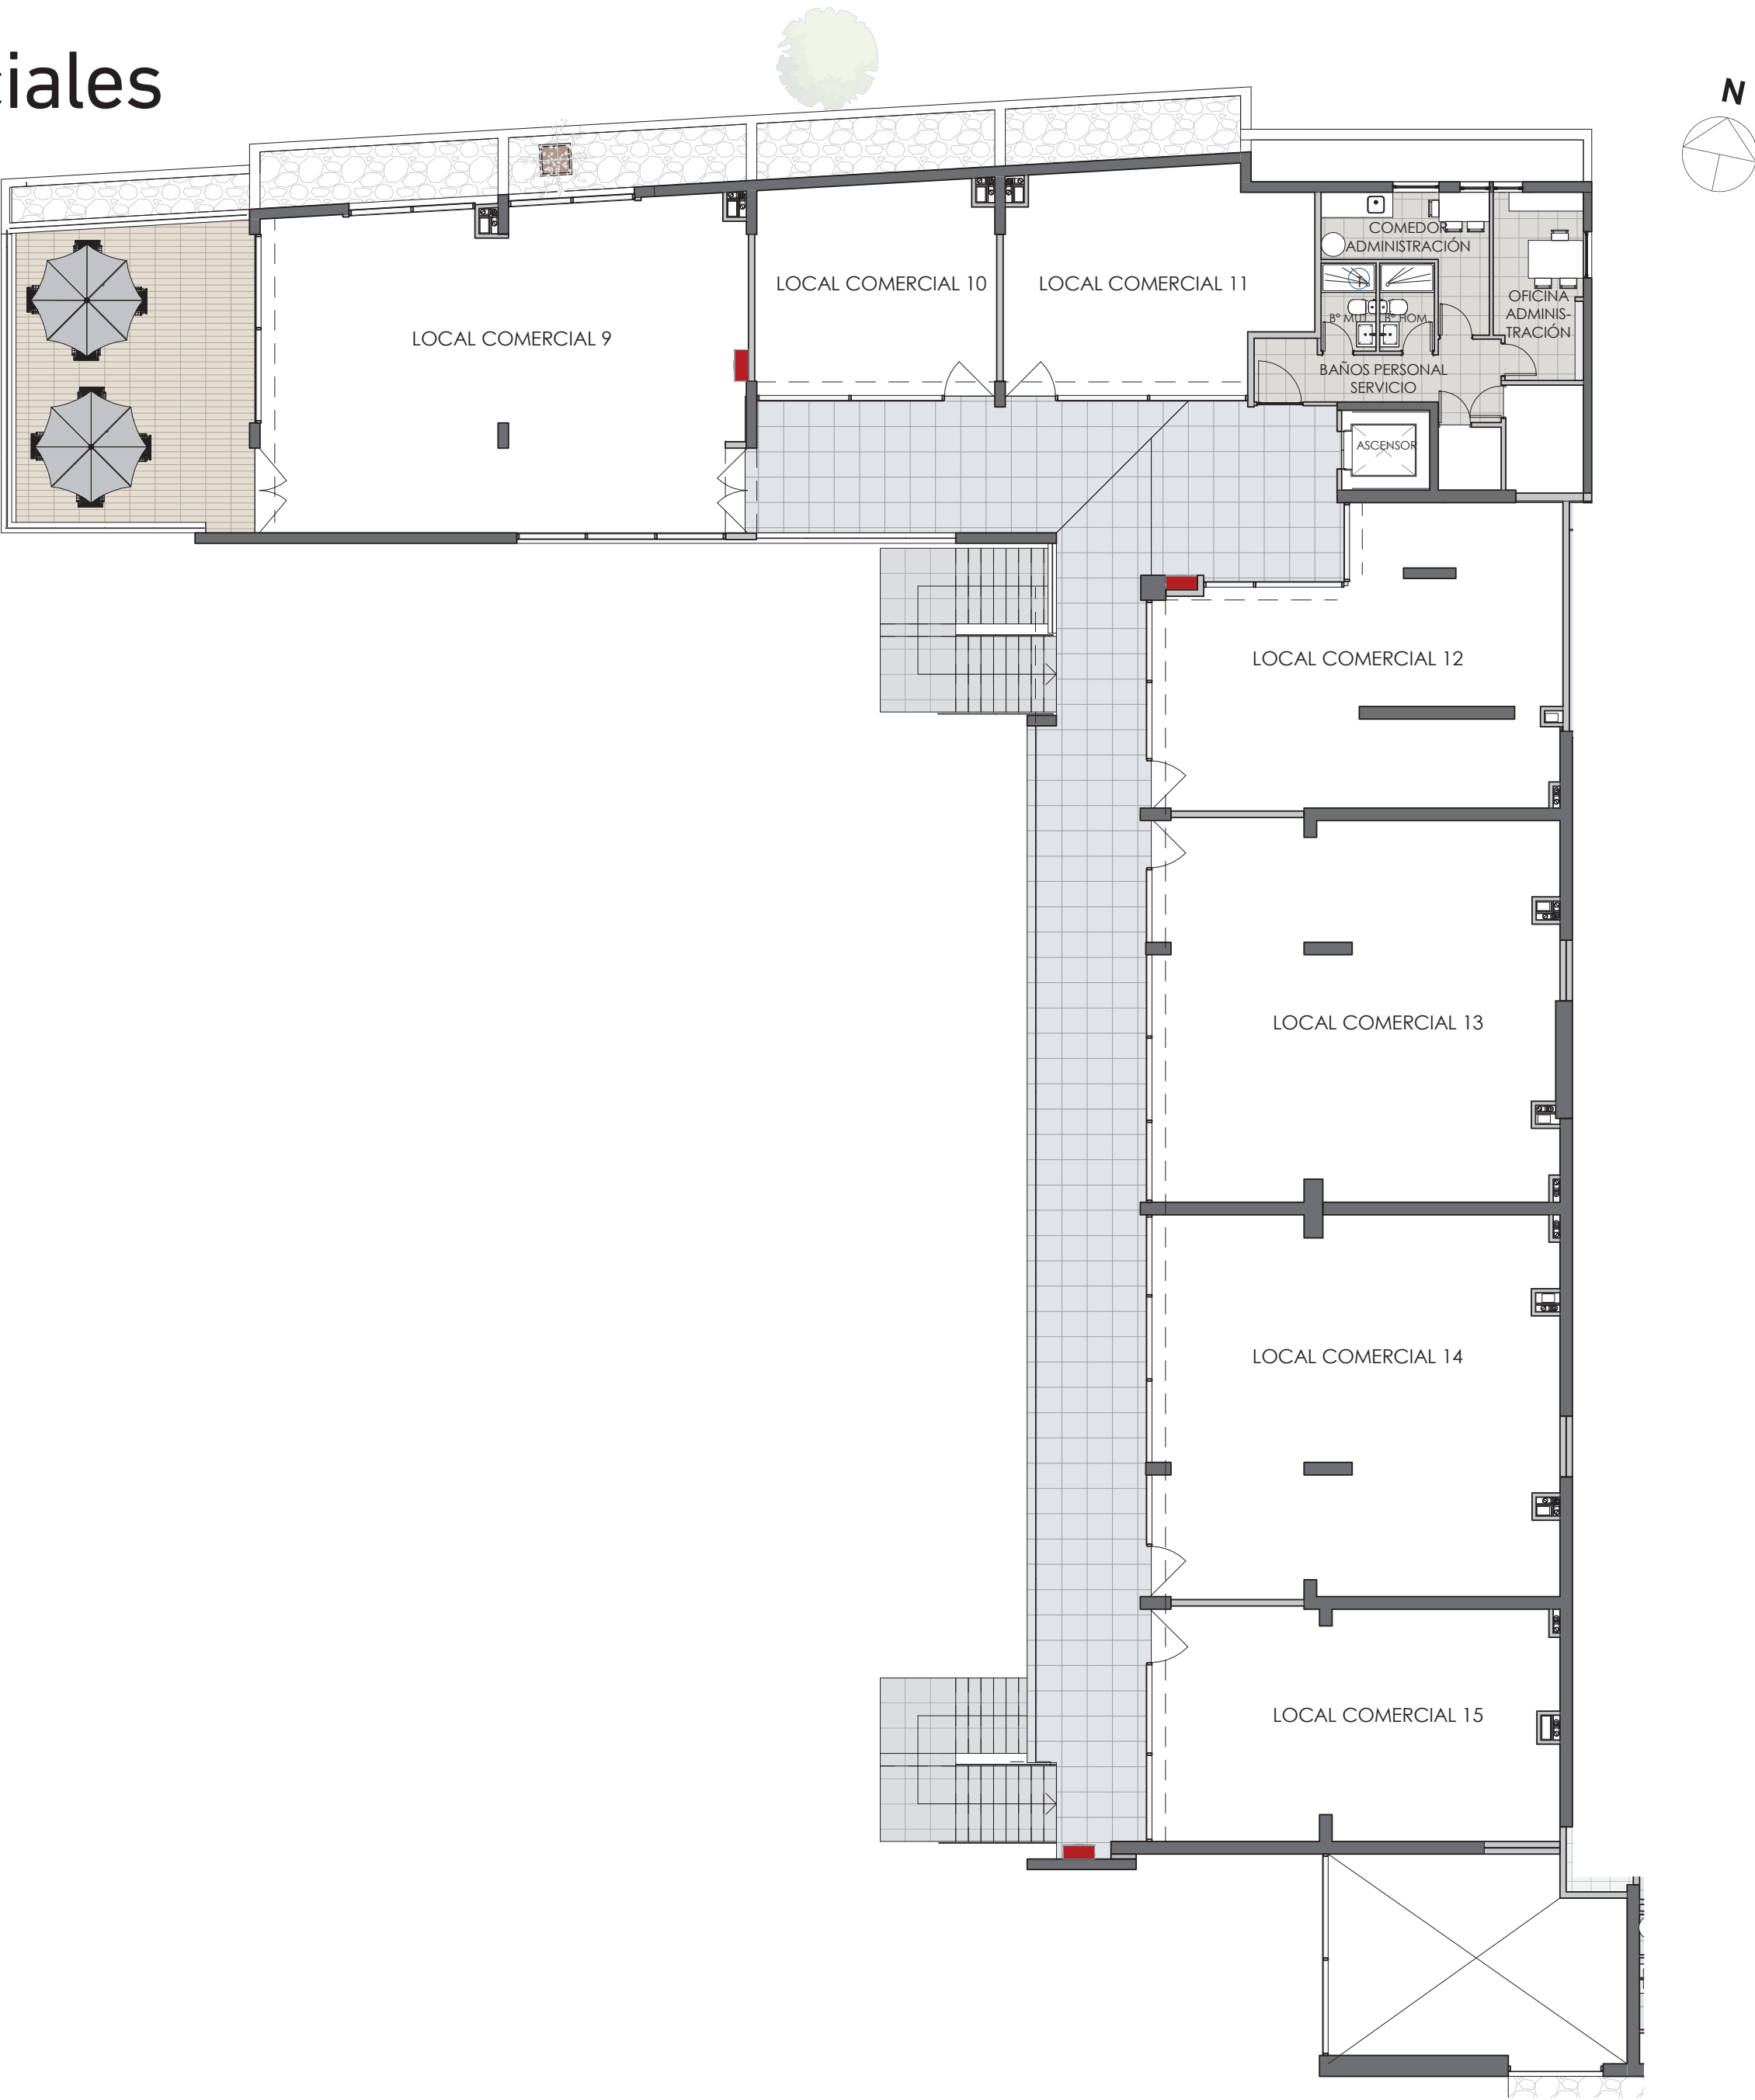

NOTA: El proyecto se encuentra en etapa de desarrollo, por lo que podría sufrir modificaciones y ajustes. Las superficies indicadas están calculadas considerando los siguientes criterios: en muros medianeros medidas desde ejes de los muros; en muros exteriores medidas hasta el plomo exterior; se excluyen superficies de shaft. Las superficies declaradas en el permiso de edificación se han calculado considerando lo establecido en el art. 5.1.11 de la O.G.U.C y la D.D.U. Gral. N° 361 del MINVU.

PLANTA
GENERAL

PISO 2

Departamentos

NOTA: El proyecto se encuentra en etapa de desarrollo, por lo que podría sufrir modificaciones y ajustes. Las superficies indicadas están calculadas considerando los siguientes criterios: en muros medianeros medidas desde ejes de los muros; en muros exteriores medidas hasta el plomo exterior; se excluyen superficies de shaft. Las superficies declaradas en el permiso de edificación se han calculado considerando lo establecido en el art. 5.1.11 de la O.G.U.C y la D.D.U. Gral. N° 361 del MINVU.




PLANTA
GENERAL

PISO 3

Departamentos

NOTA: El proyecto se encuentra en etapa de desarrollo, por lo que podría sufrir modificaciones y ajustes. Las superficies indicadas están calculadas considerando los siguientes criterios: en muros medianeros medidas desde ejes de los muros; en muros exteriores medidas hasta el plomo exterior; se excluyen superficies de shaft. Las superficies declaradas en el permiso de edificación se han calculado considerando lo establecido en el art. 5.1.11 de la O.G.U.C y la D.D.U. Gral. N° 361 del MINVU.

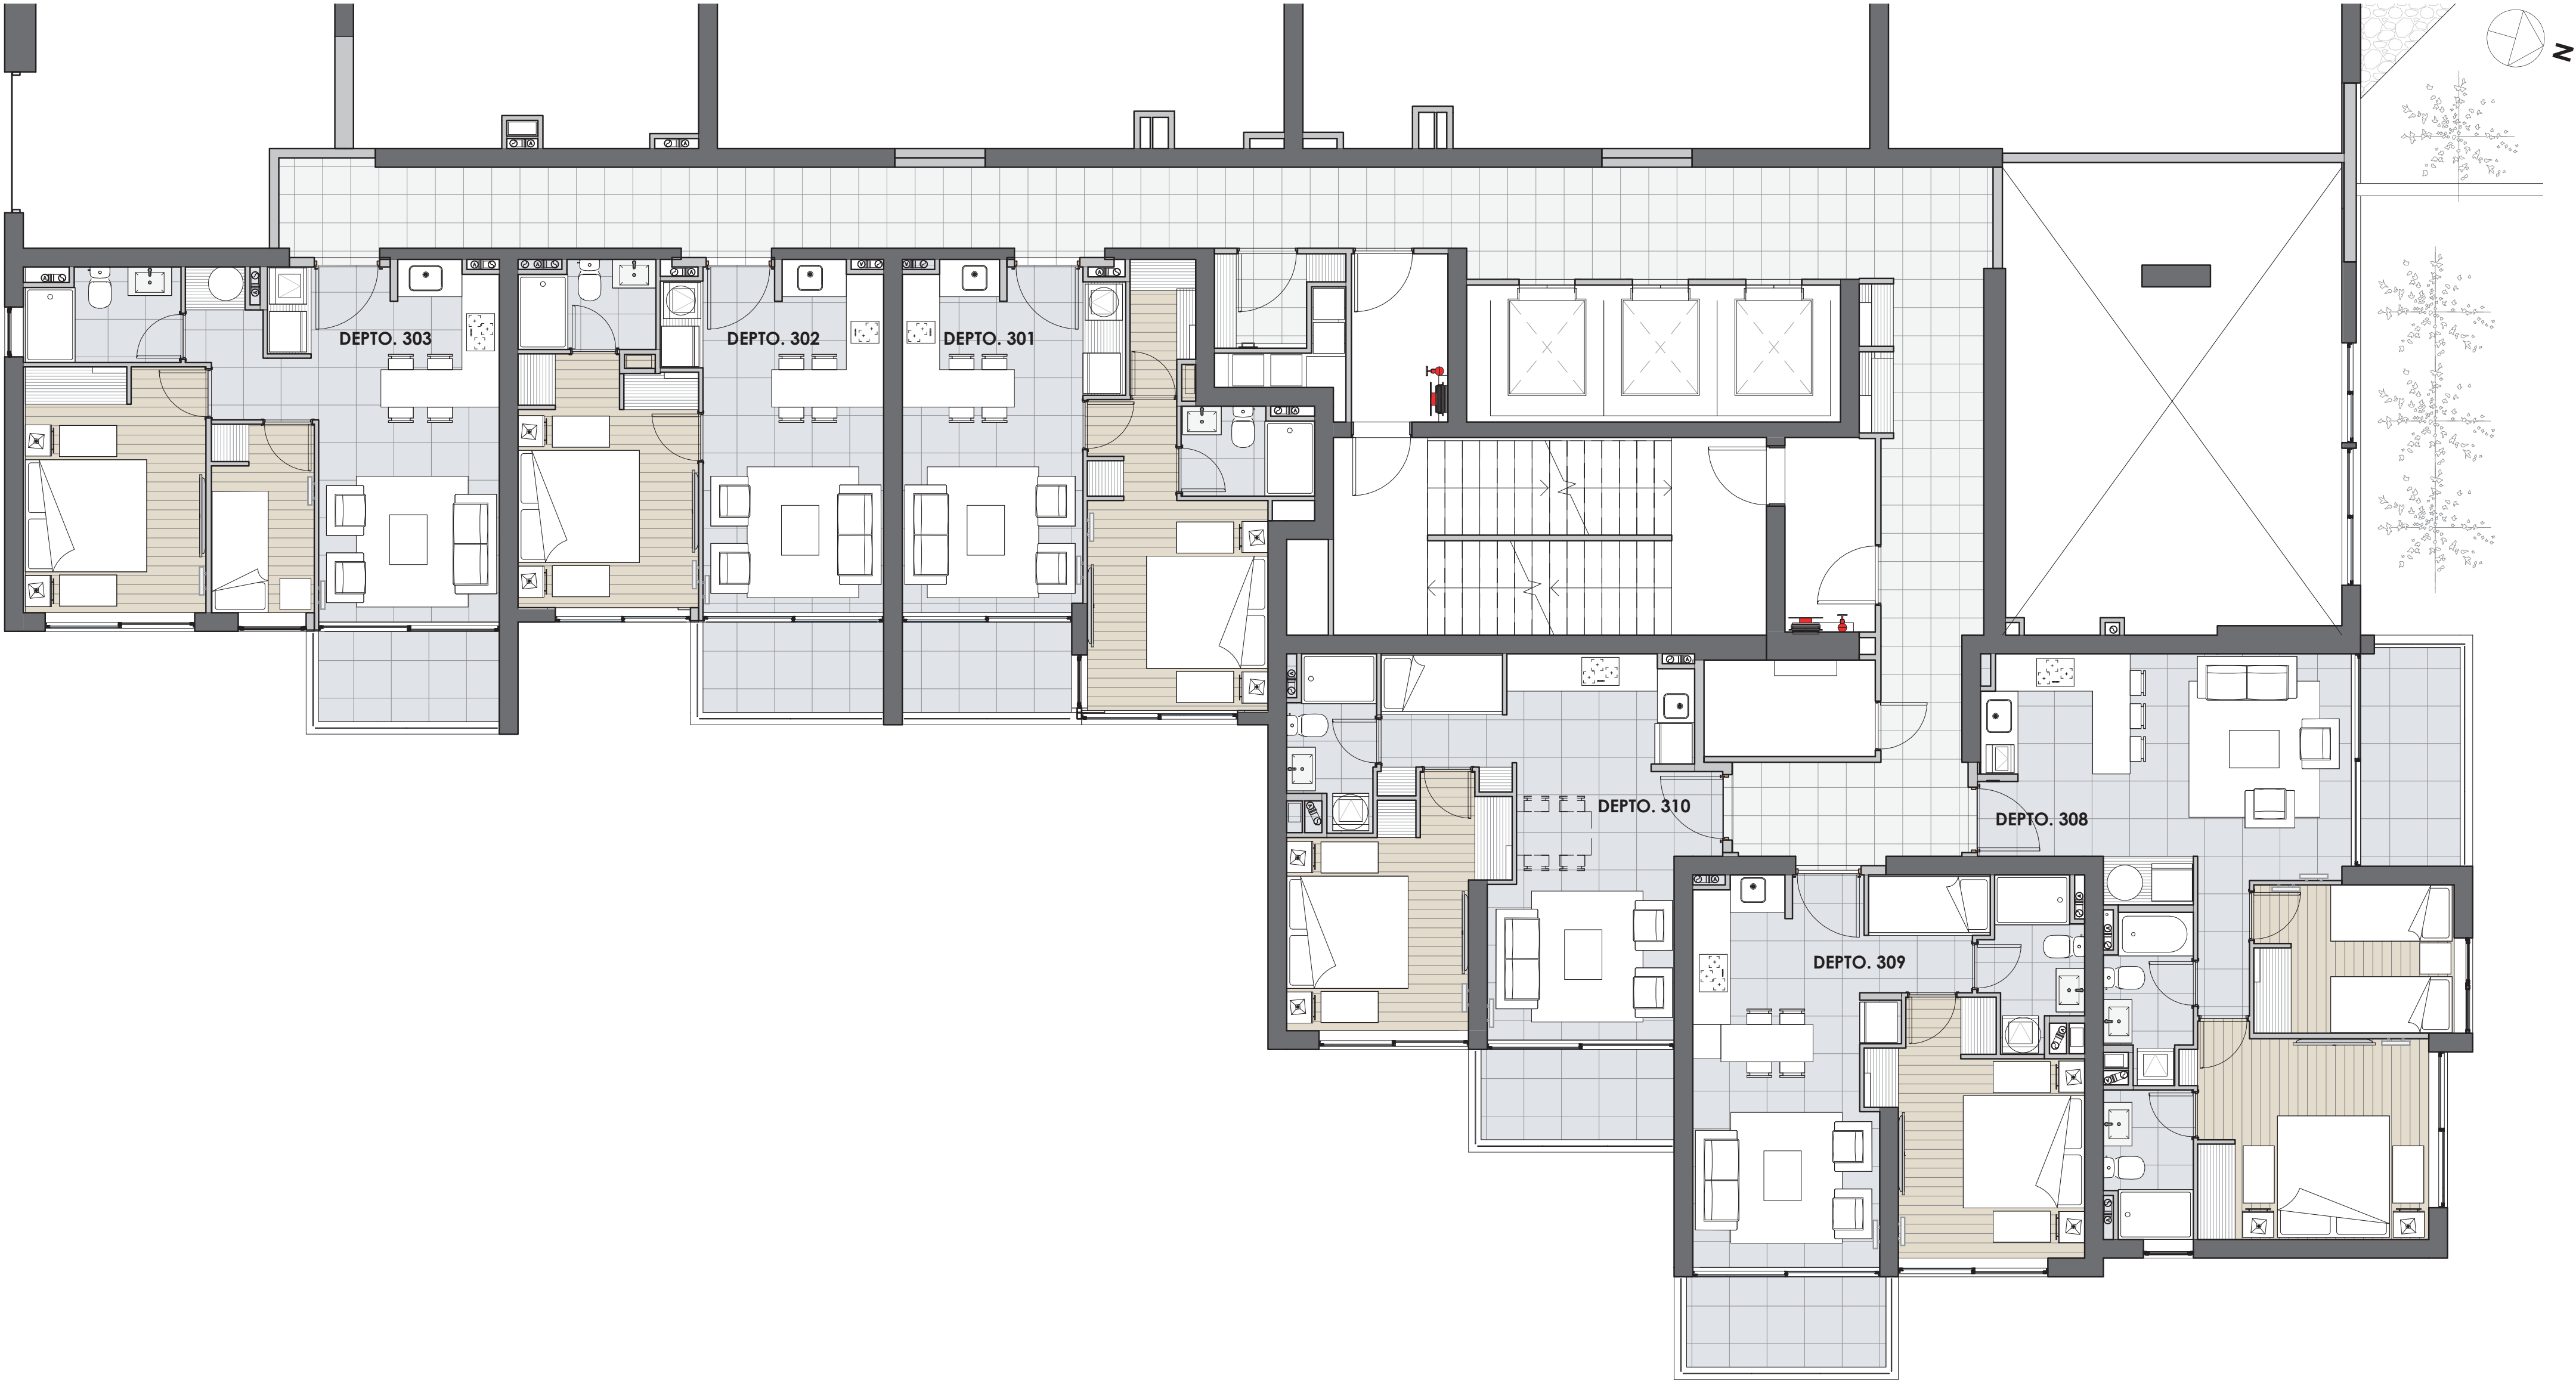


PLANTA
GENERAL

PIOS 4 AL 20

Departamentos

NOTA: El proyecto se encuentra en etapa de desarrollo, por lo que podría sufrir modificaciones y ajustes. Las superficies indicadas están calculadas considerando los siguientes criterios: en muros medianeros medidas desde ejes de los muros; en muros exteriores medidas hasta el plomo exterior; se excluyen superficies de shaft. Las superficies declaradas en el permiso de edificación se han calculado considerando lo establecido en el art. 5.1.11 de la O.G.U.C y la D.D.U. Gral. N° 361 del MINVU.

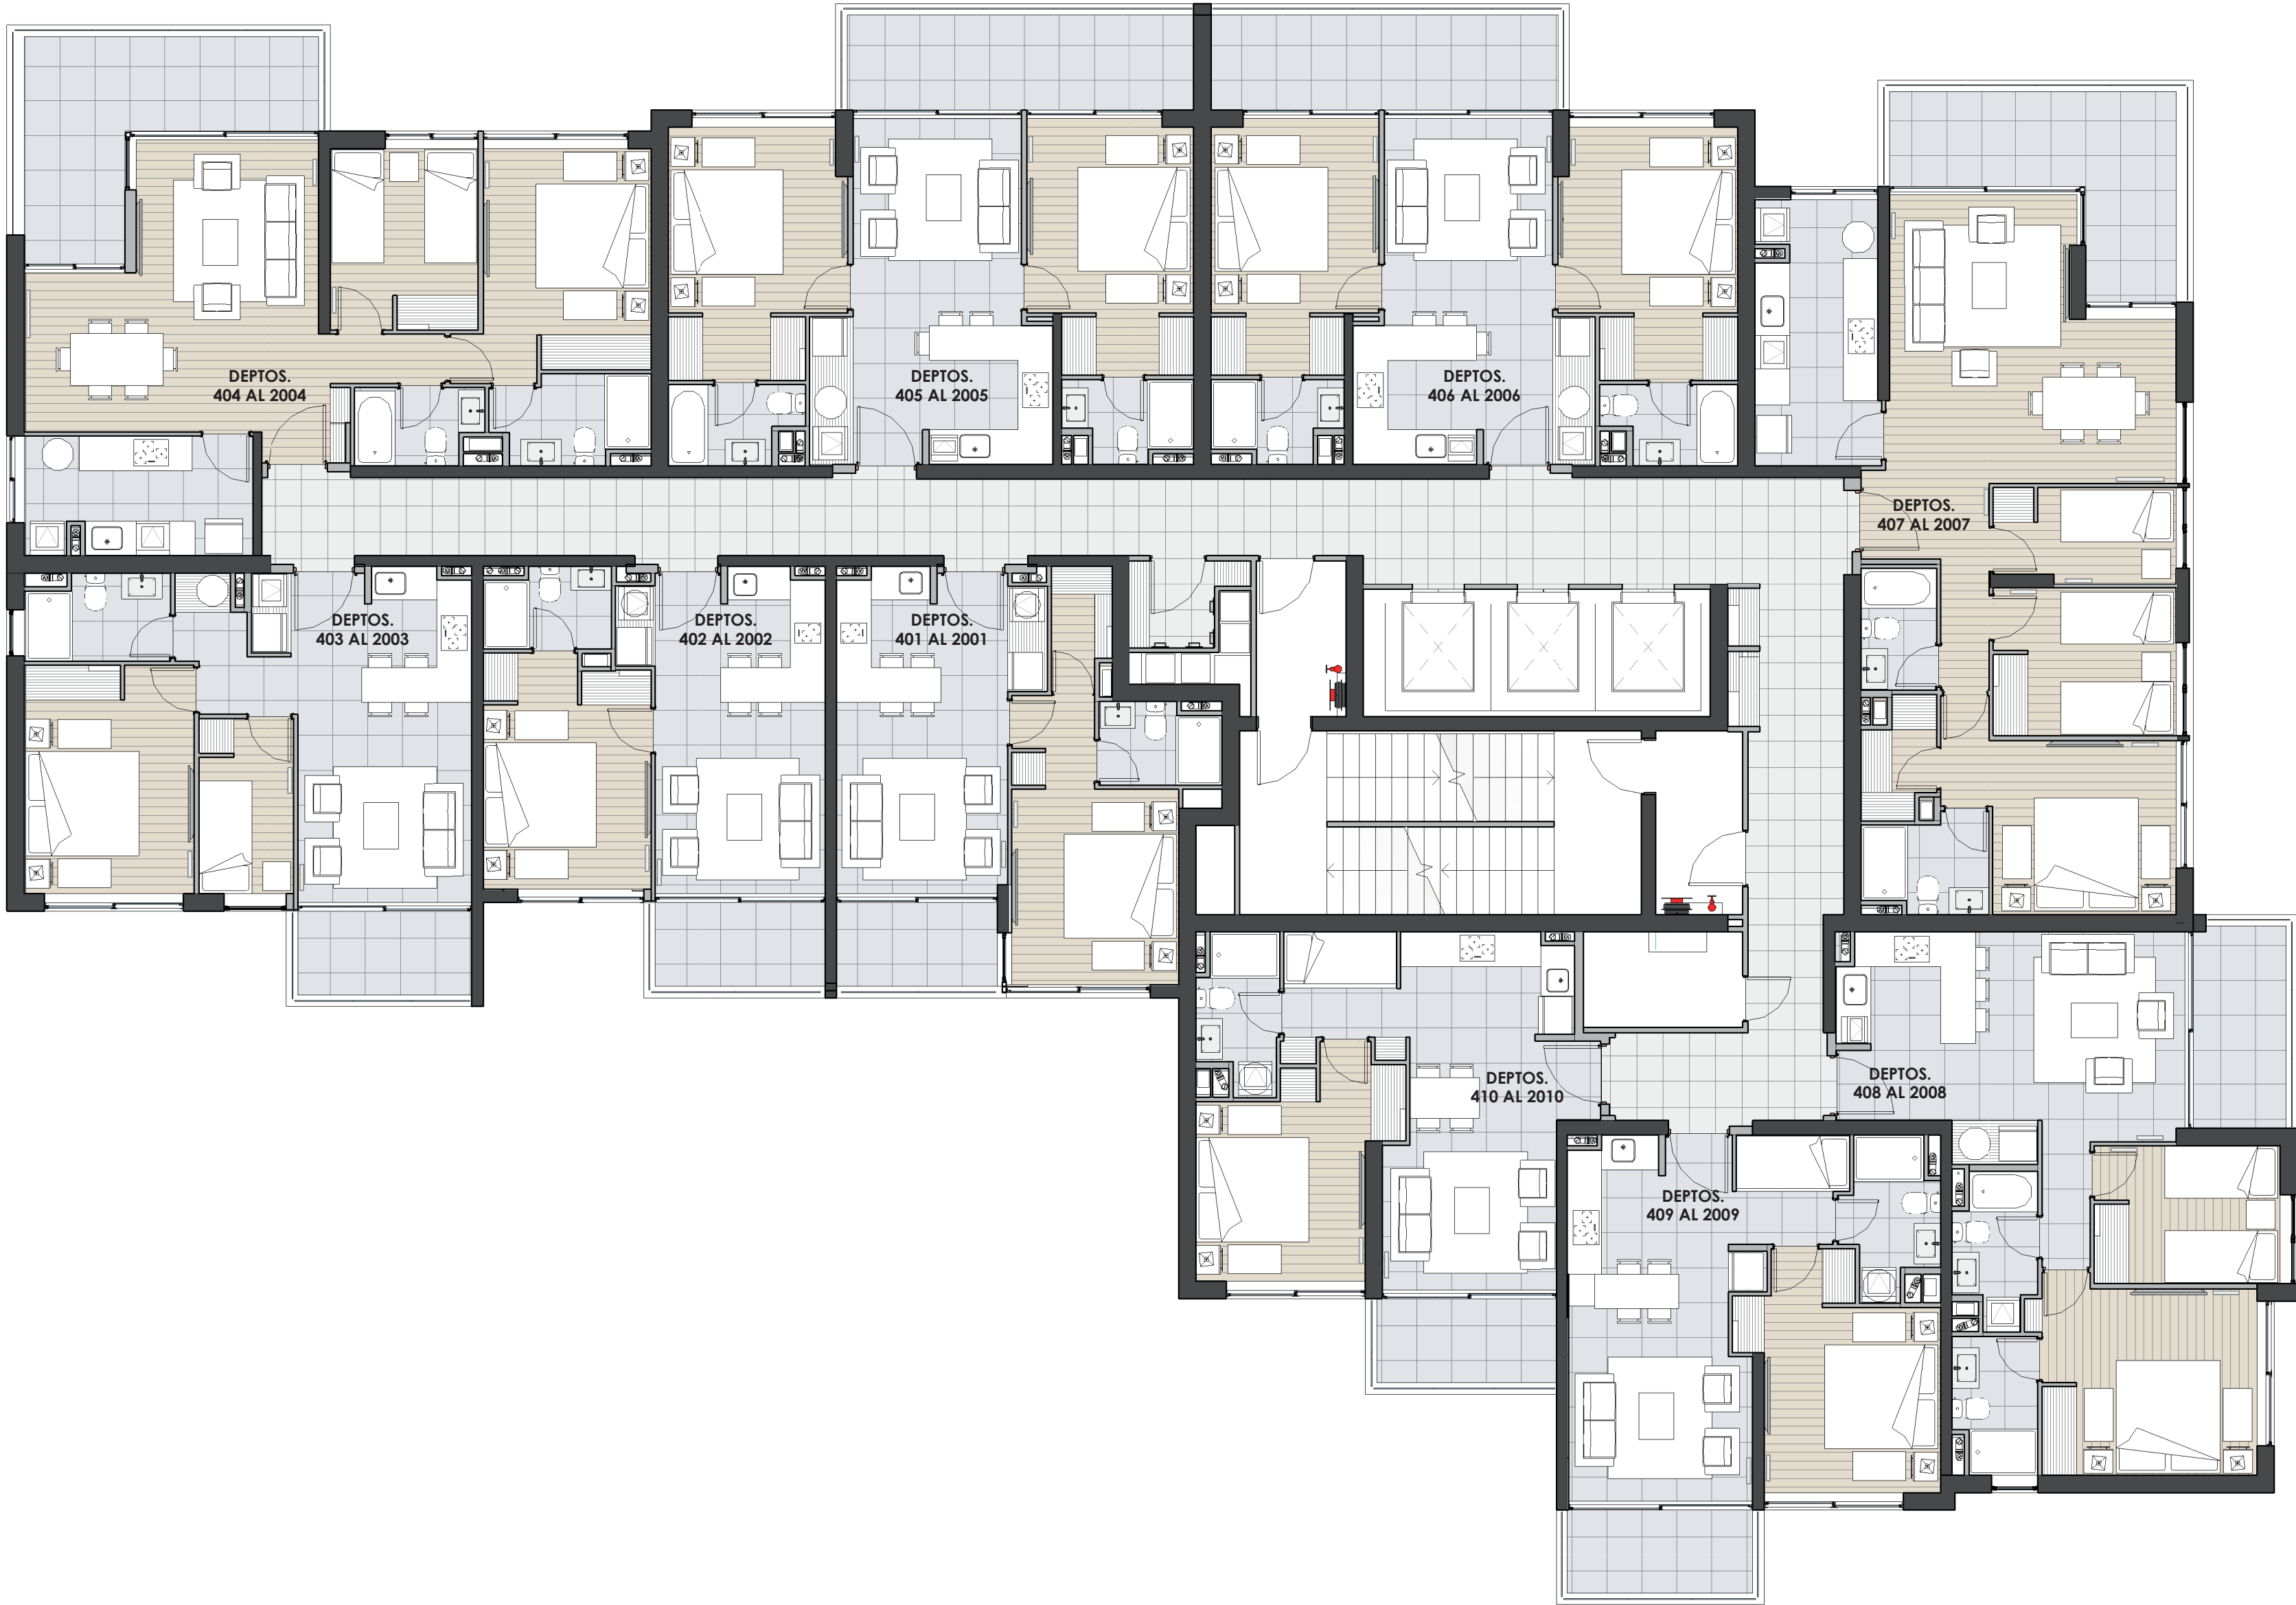

PLANTA
GENERAL

PISO 21


Departamentos

NOTA: El proyecto se encuentra en etapa de desarrollo, por lo que podría sufrir modificaciones y ajustes. Las superficies indicadas están calculadas considerando los siguientes criterios: en muros medianeros medidas desde ejes de los muros; en muros exteriores medidas hasta el plomo exterior; se excluyen superficies de shaft. Las superficies declaradas en el permiso de edificación se han calculado considerando lo establecido en el art. 5.1.11 de la O.G.U.C y la D.D.U. Gral. N° 361 del MINVU.



PLANTA GENERAL / CUBIERTA

NOTA: El proyecto se encuentra en etapa de desarrollo, por lo que podría sufrir modificaciones y ajustes. Las superficies indicadas están calculadas considerando los siguientes criterios: en muros medianeros medidas desde ejes de los muros; en muros exteriores medidas hasta el plomo exterior; se excluyen superficies de shaft. Las superficies declaradas en el permiso de edificación se han calculado considerando lo establecido en el art. 5.1.11 de la O.G.U.C y la D.D.U. Gral. N° 361 del MINVU.

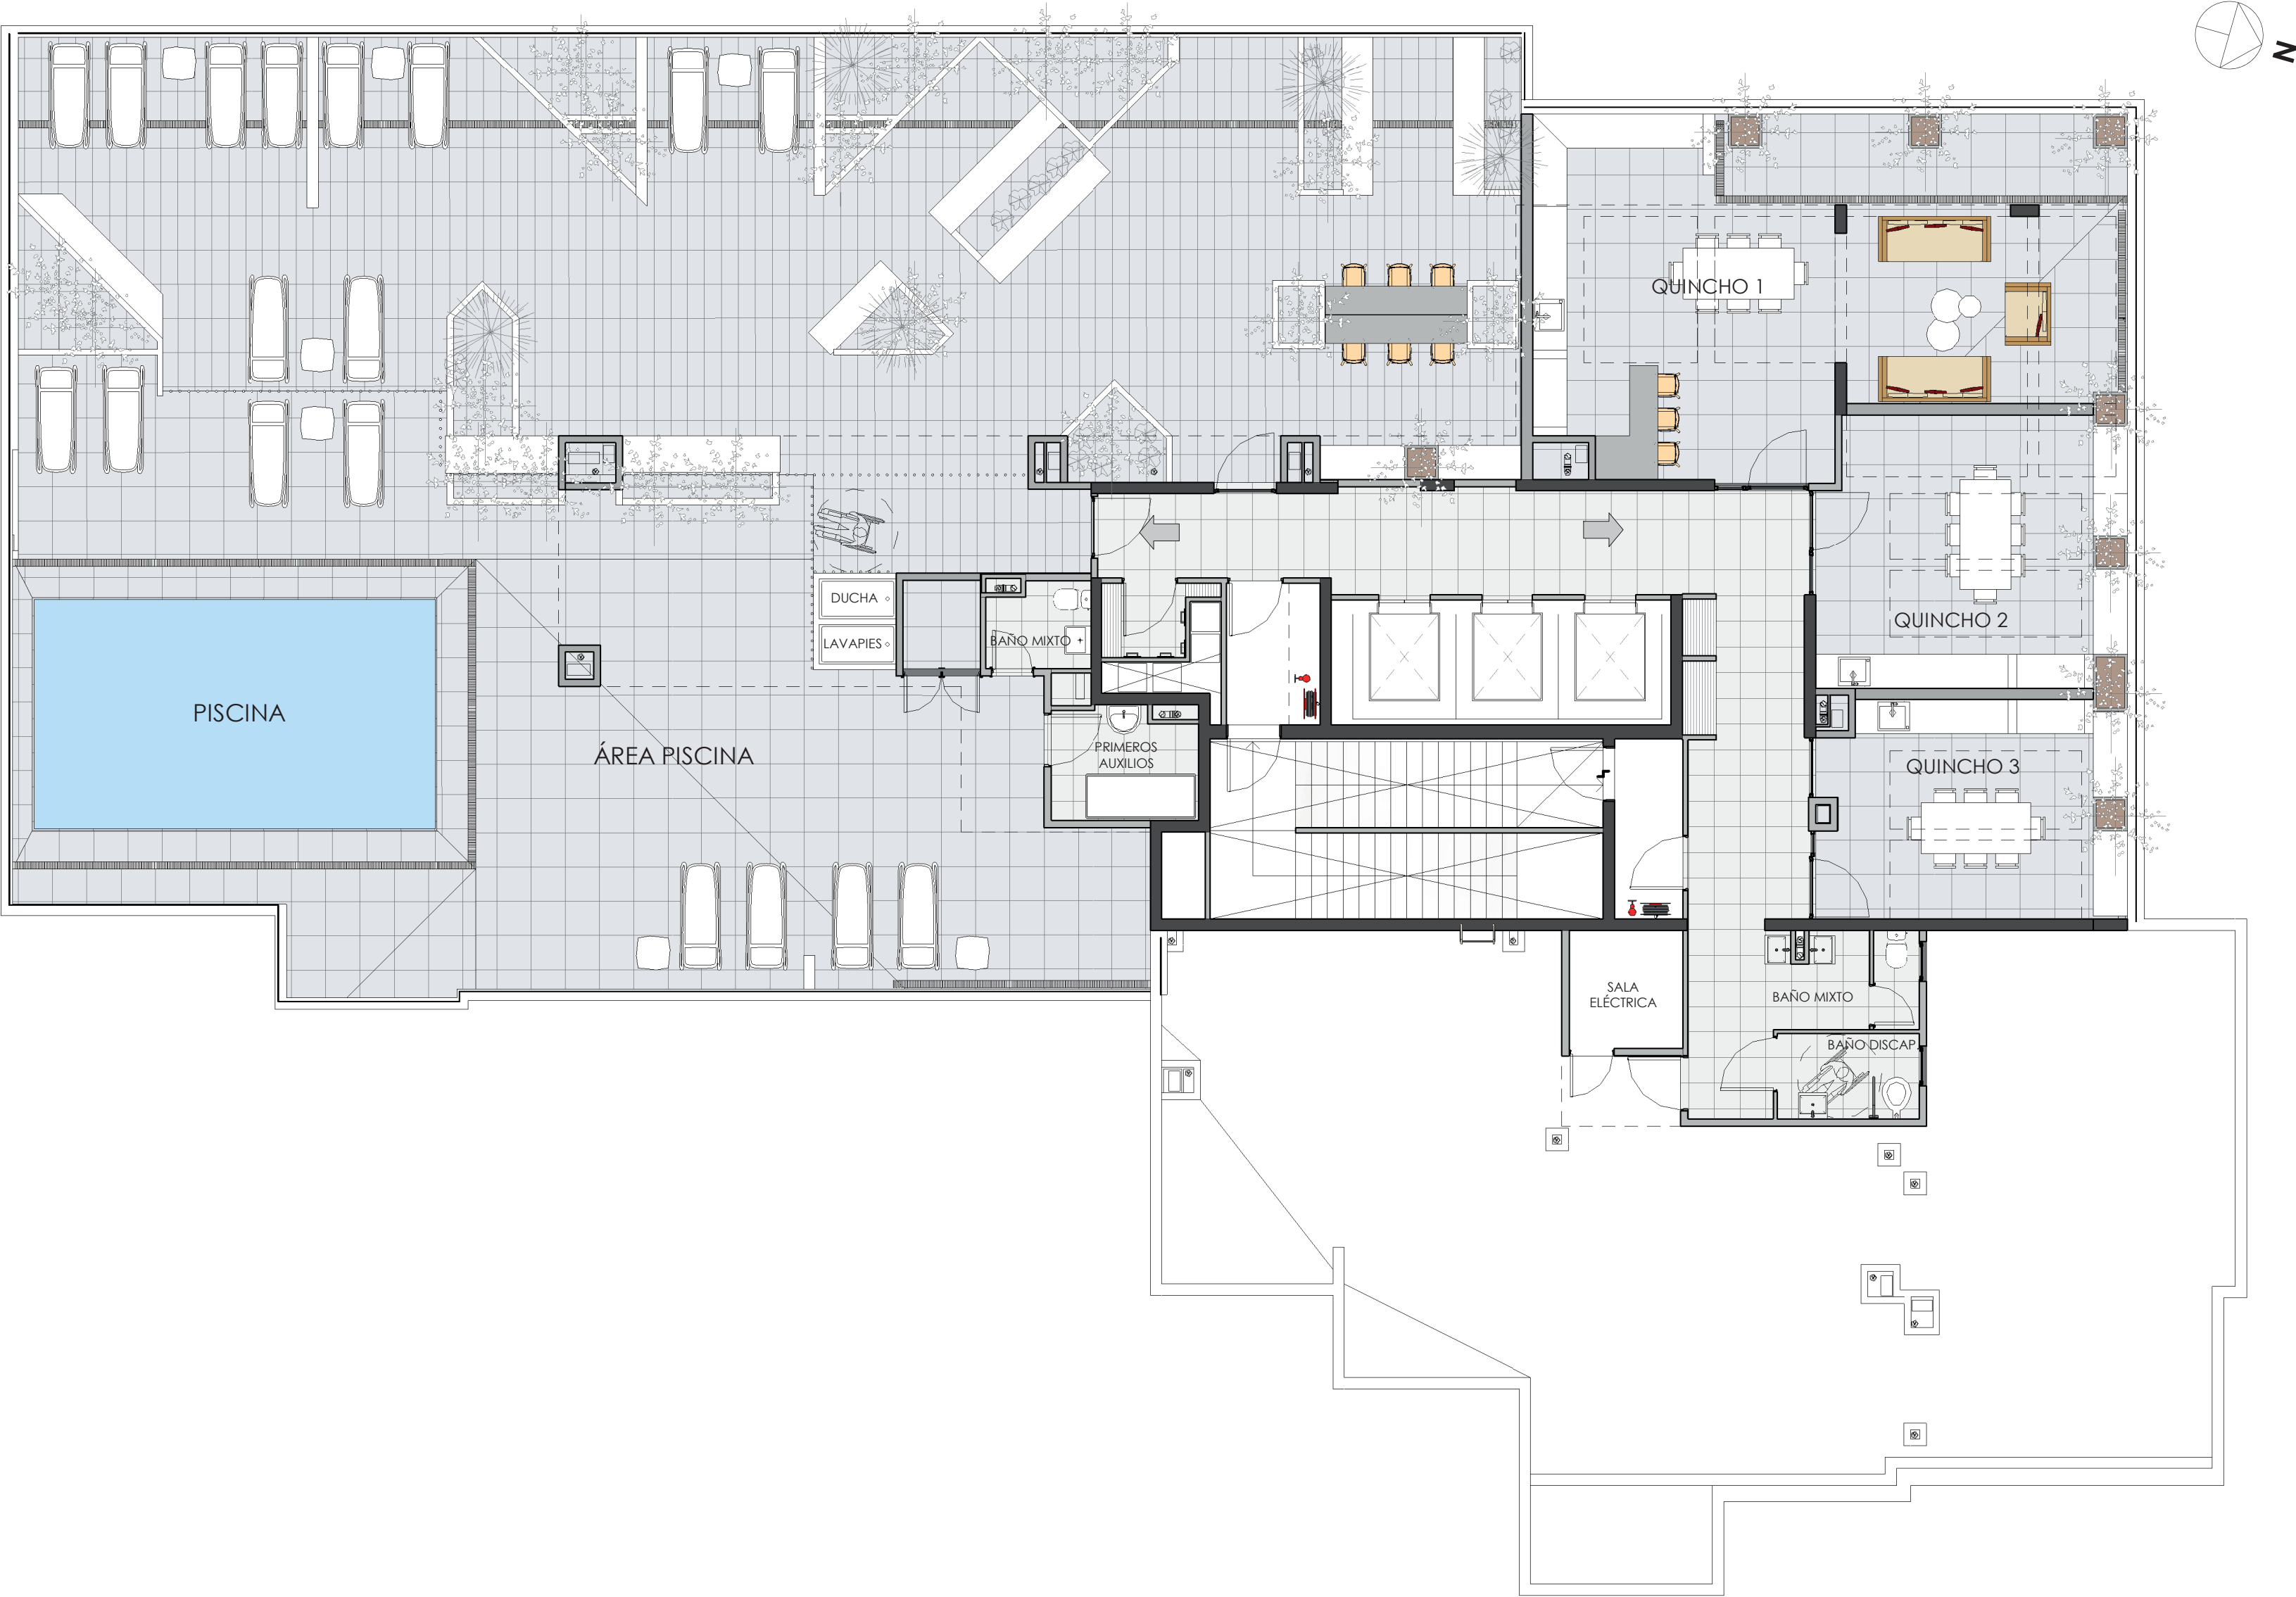


PLANTA
GENERAL

DEPTOS.
Tipo 1, 2 y 3


NOTA: El proyecto se encuentra en etapa de desarrollo, por lo que podría sufrir modificaciones y ajustes. Las superficies indicadas están calculadas considerando los siguientes criterios: en muros medianeros medidas desde ejes de los muros; en muros exteriores medidas hasta el plomo exterior; se excluyen superficies de shaft. Las superficies declaradas en el permiso de edificación se han calculado considerando lo establecido en el art. 5.1.11 de la O.G.U.C y la D.D.U. Gral. N° 361 del MINVU.

Depto. Tipo 1 (201 al 2101)

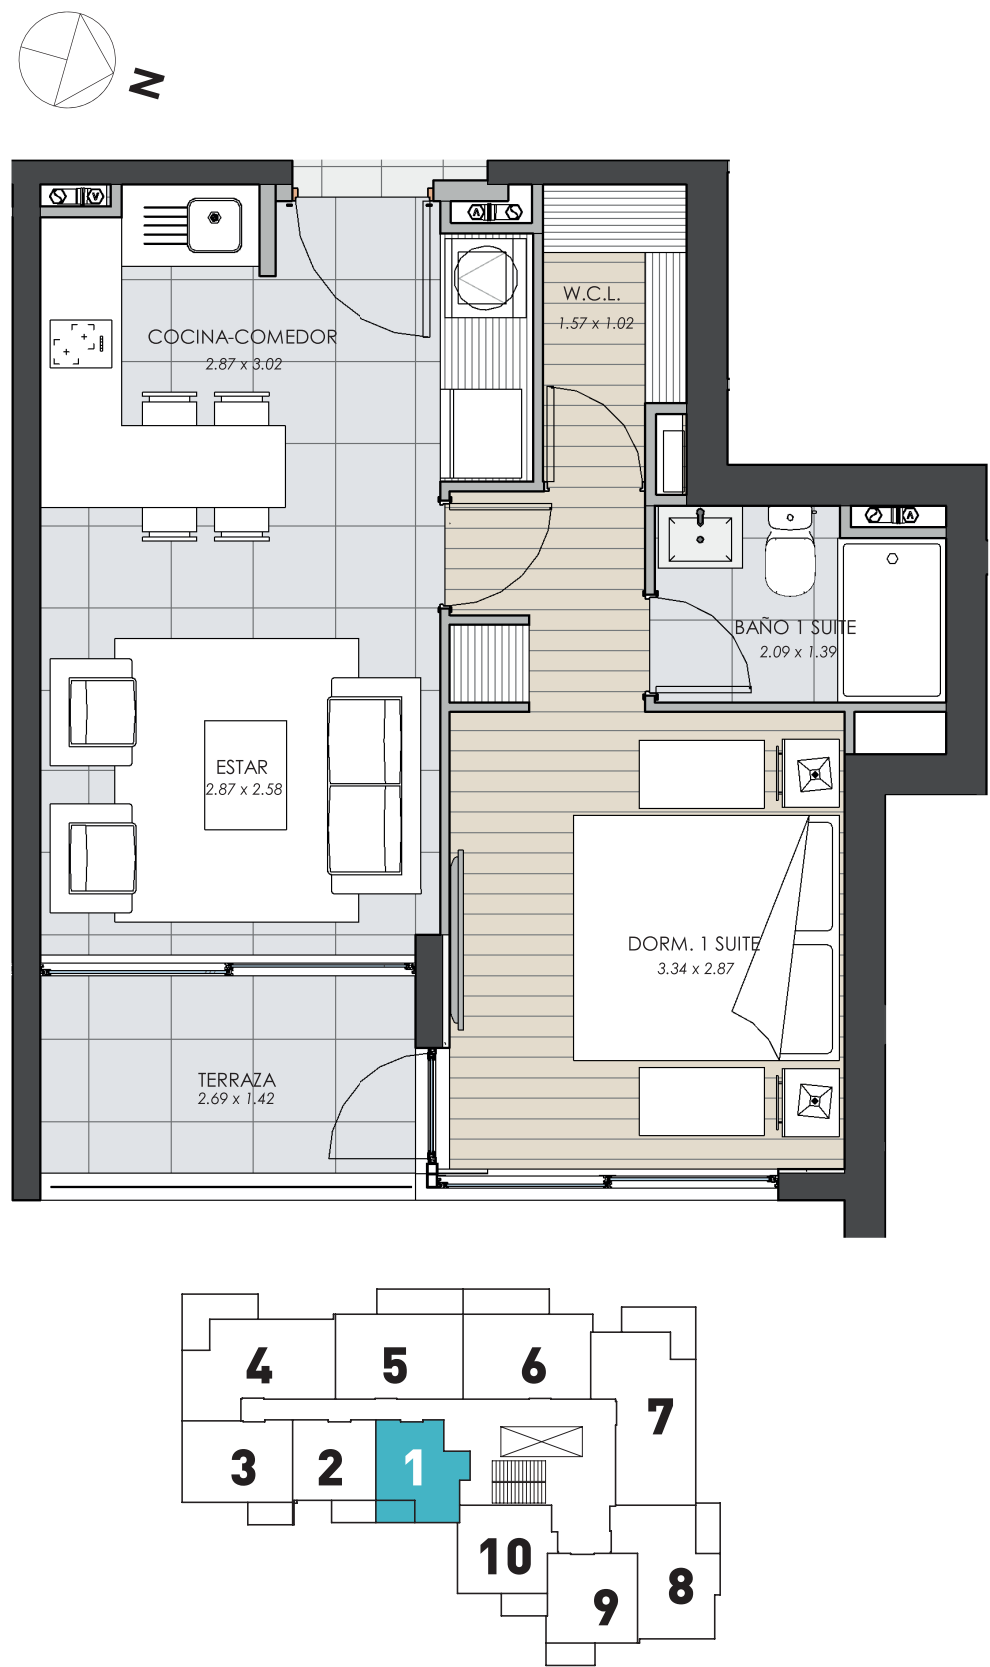


SUPERFICIES	
DEPTO.	39,69m ²
TERRAZA	4,44m ²
TOTAL	44,13m ²

Depto. Tipo 2 (202 al 2102)

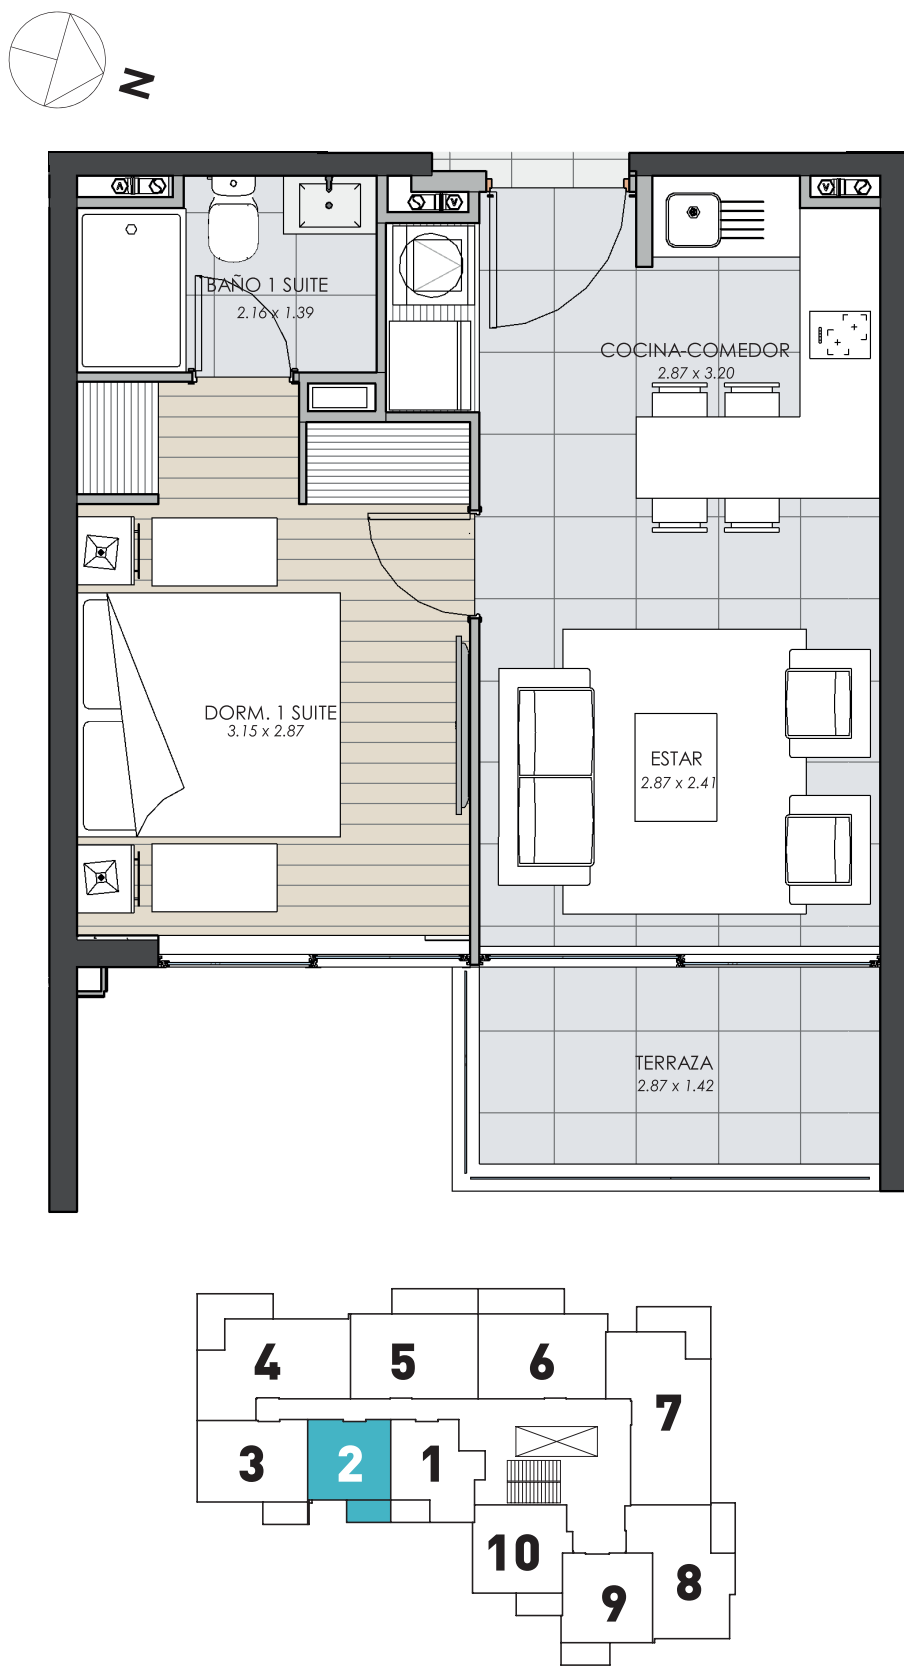

SUPERFICIES	
DEPTO.	35,22m ²
TERRAZA	5,06m ²
TOTAL	40,28m ²

Depto. Tipo 3 (203 al 2003)

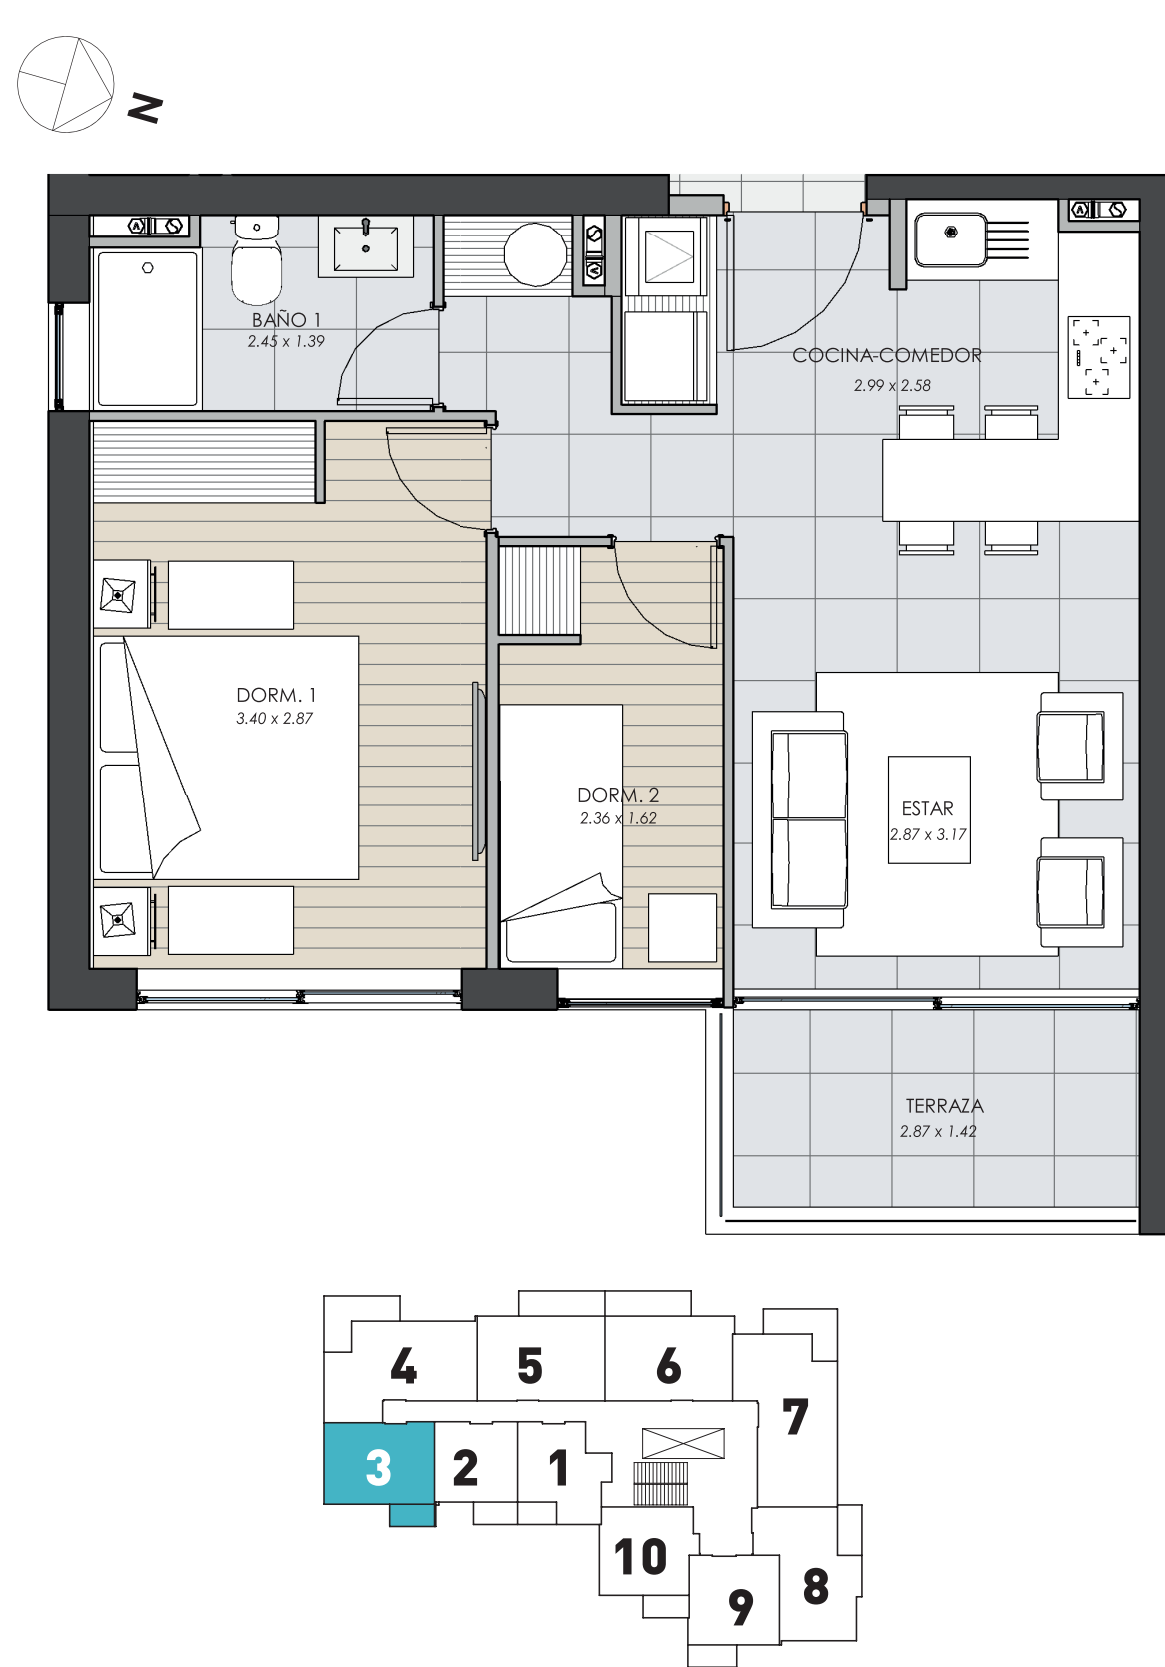

SUPERFICIES	
DEPTO.	47,75m ²
TERRAZA	5,06m ²
TOTAL	52,81m ²

Nota: Se incluyen solo muebles de cocina, clóset y vanitorios.

Nota: Proyecto en etapa de desarrollo, planta podría sufrir modificaciones en m² y en su arquitectura inclusive.

PLANTA
GENERAL


DEPTOS.
Tipo 4 y 5

NOTA: El proyecto se encuentra en etapa de desarrollo, por lo que podría sufrir modificaciones y ajustes. Las superficies indicadas están calculadas considerando los siguientes criterios: en muros medianeros medidas desde ejes de los muros; en muros exteriores medidas hasta el plomo exterior; se excluyen superficies de shaft. Las superficies declaradas en el permiso de edificación se han calculado considerando lo establecido en el art. 5.1.11 de la O.G.U.C y la D.D.U. Gral. N° 361 del MINVU.

Depto. Tipo 4 (404 al 2104)



Depto. Tipo 5 (405 al 2105)

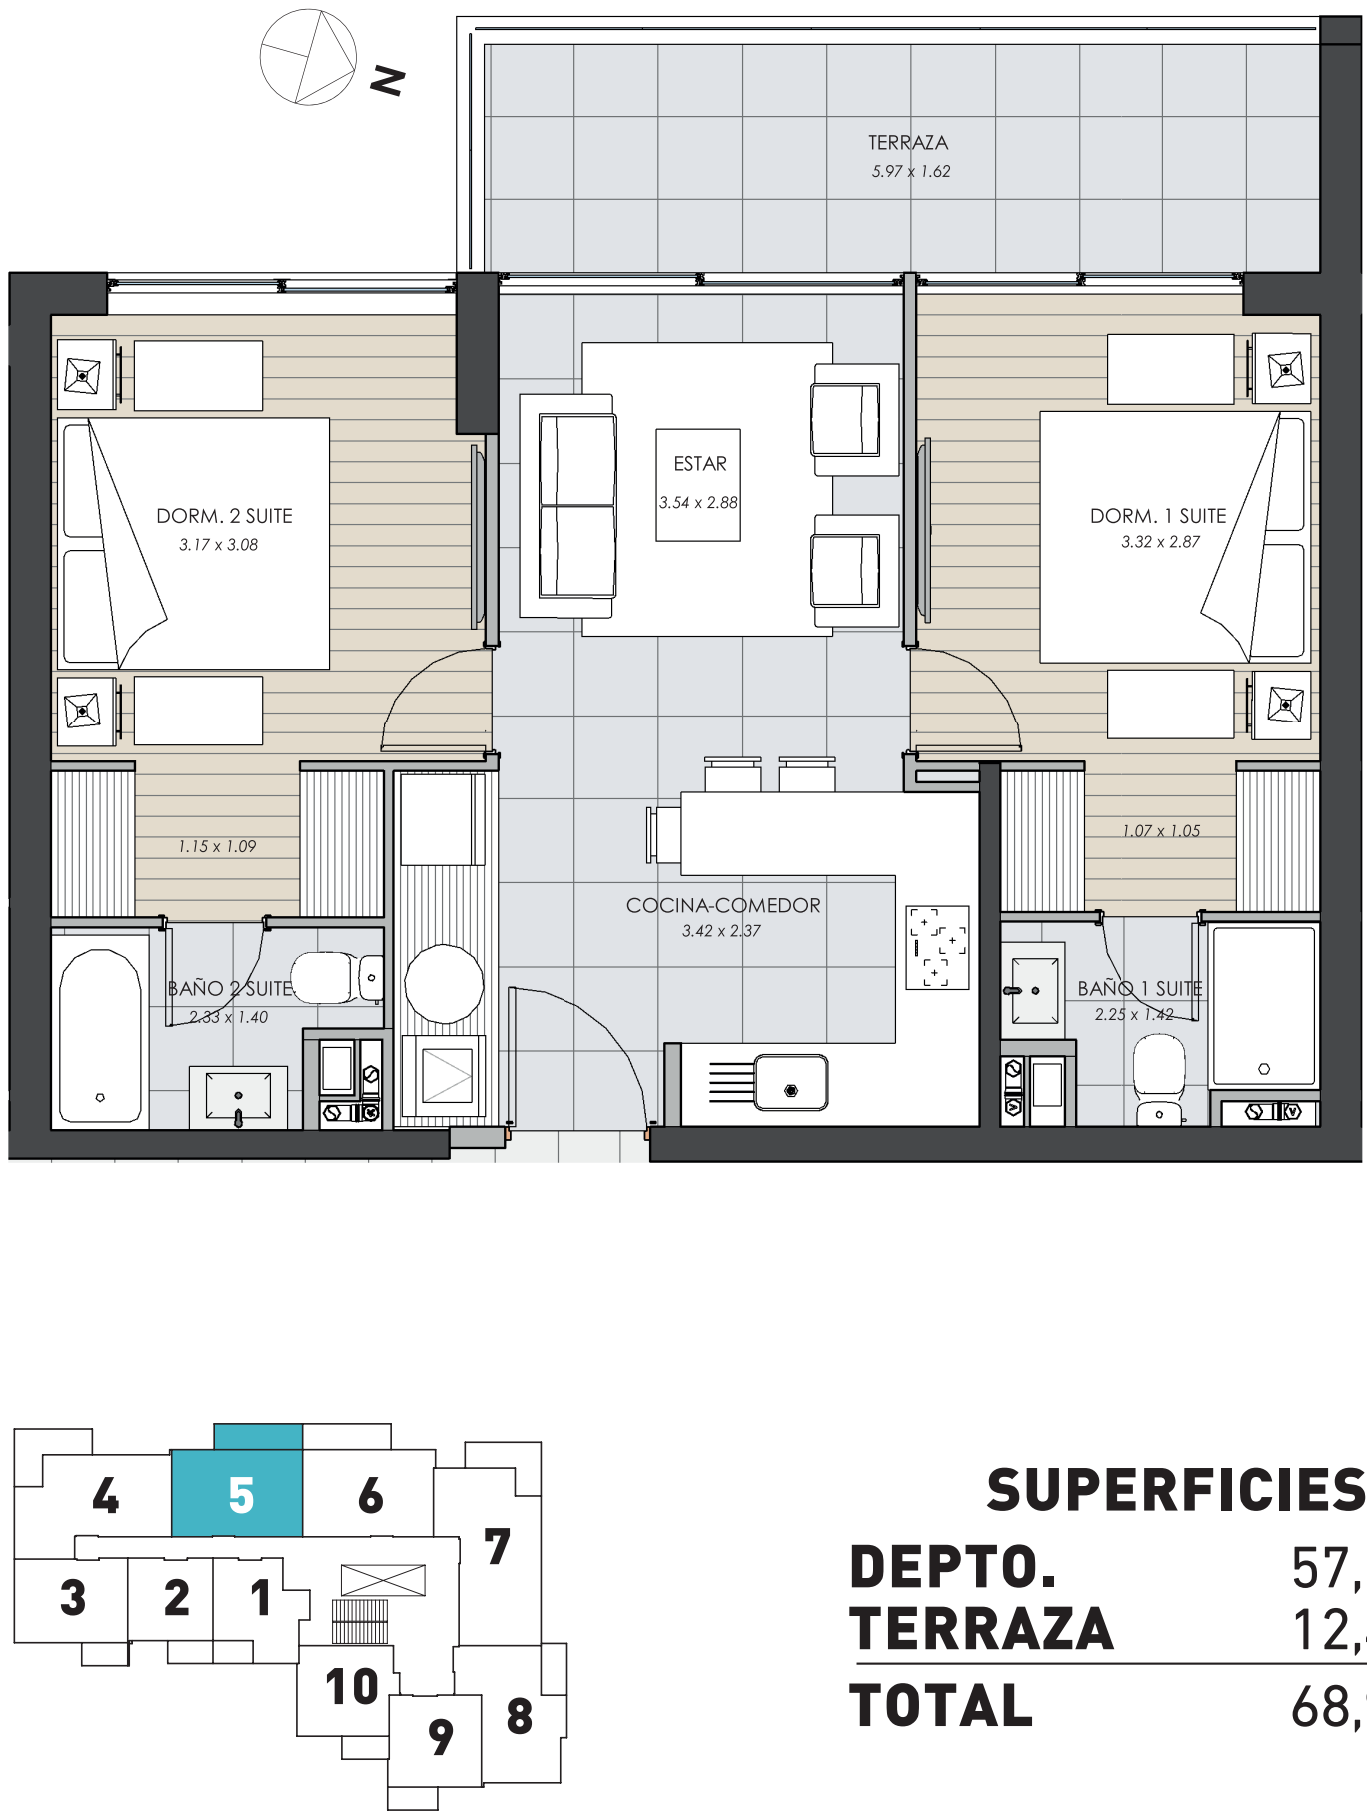


Nota: Se incluyen solo muebles de cocina, clóset y vanitorios.

Nota: Proyecto en etapa de desarrollo, planta podría sufrir modificaciones en m² y en su arquitectura inclusive.

PLANTA
GENERAL


DEPTOS.
Tipo 6 y 7

Depto. Tipo 6 (406 al 2106)

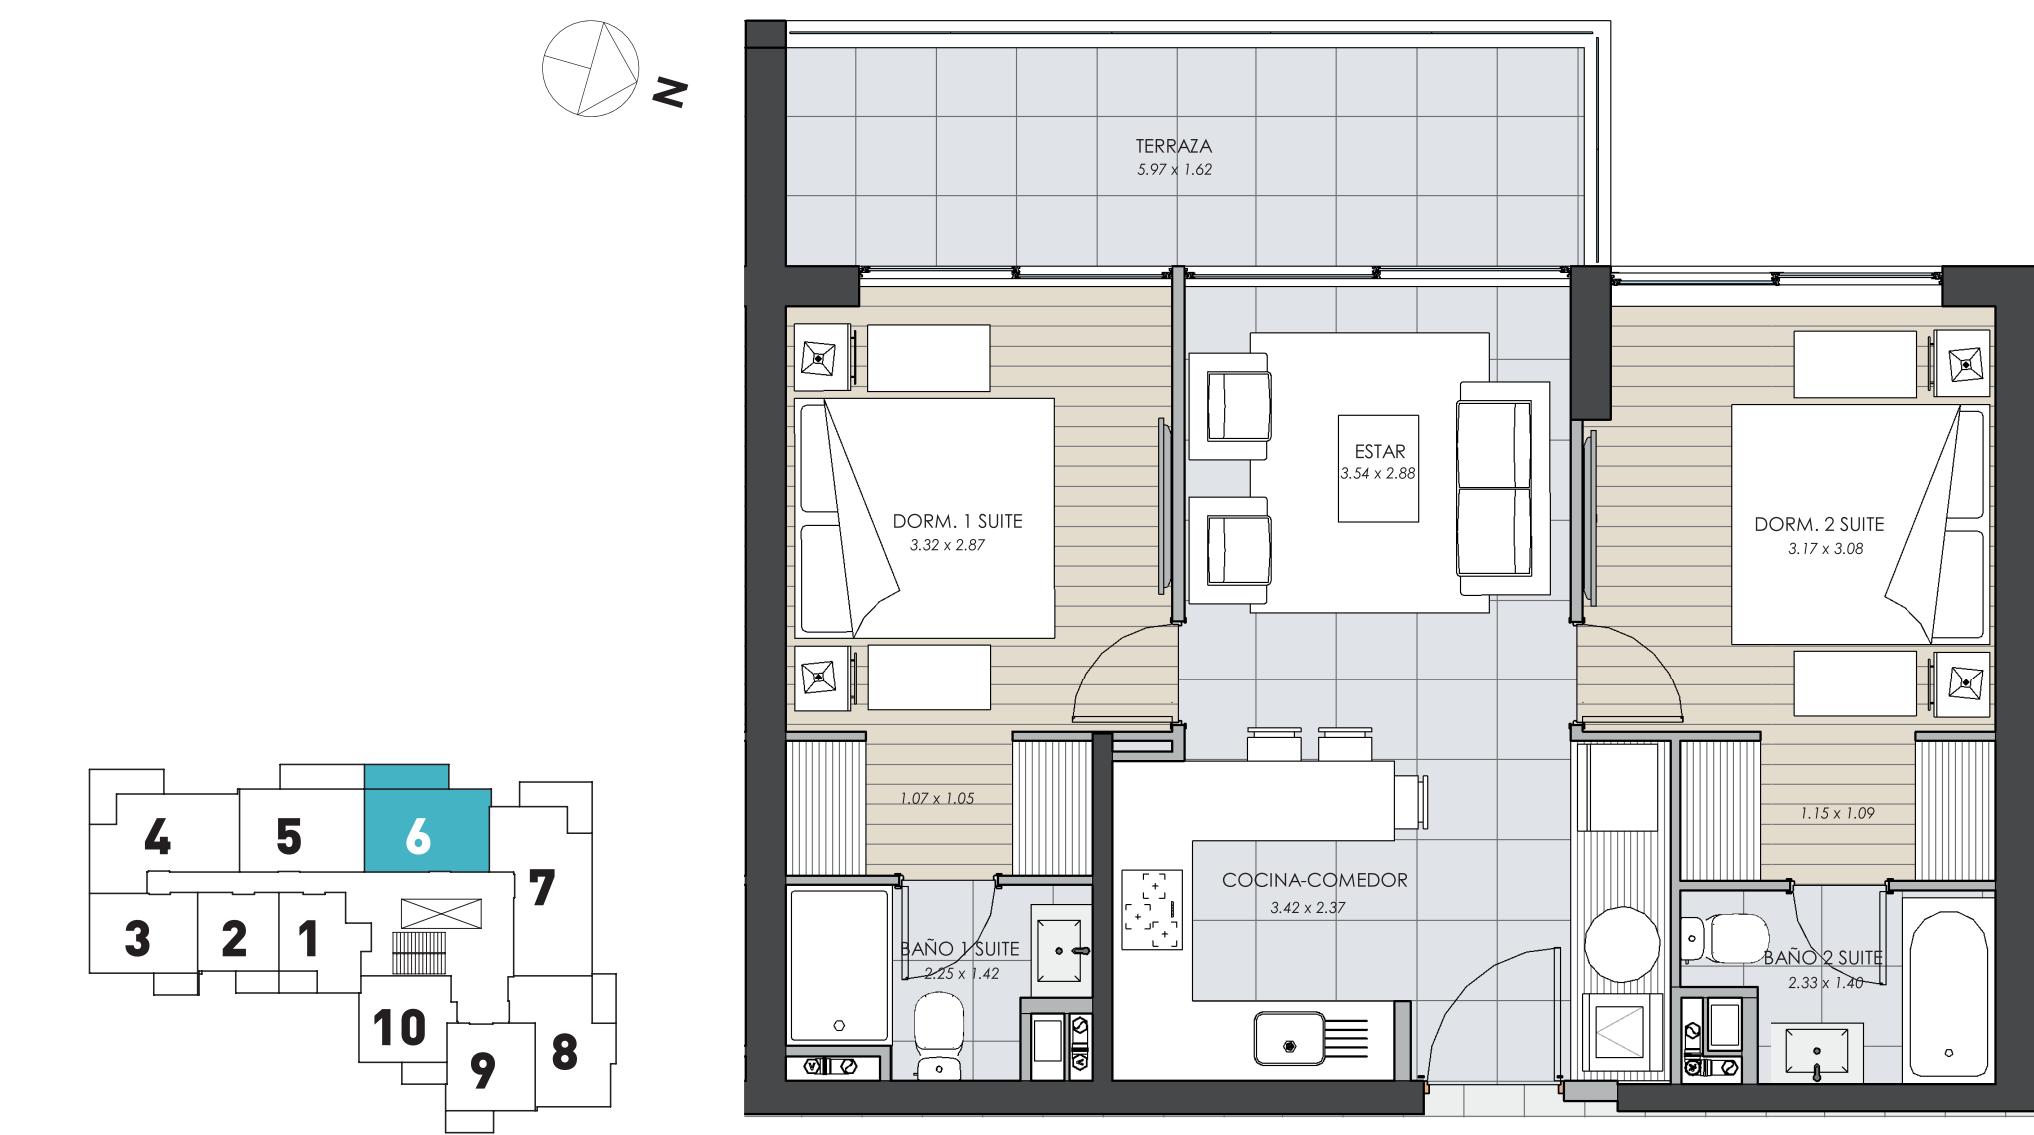

SUPERFICIES	
DEPTO.	57,70m ²
TERRAZA	11,45m ²
TOTAL	69,15m ²

Depto. Tipo 7 (407 al 2107)

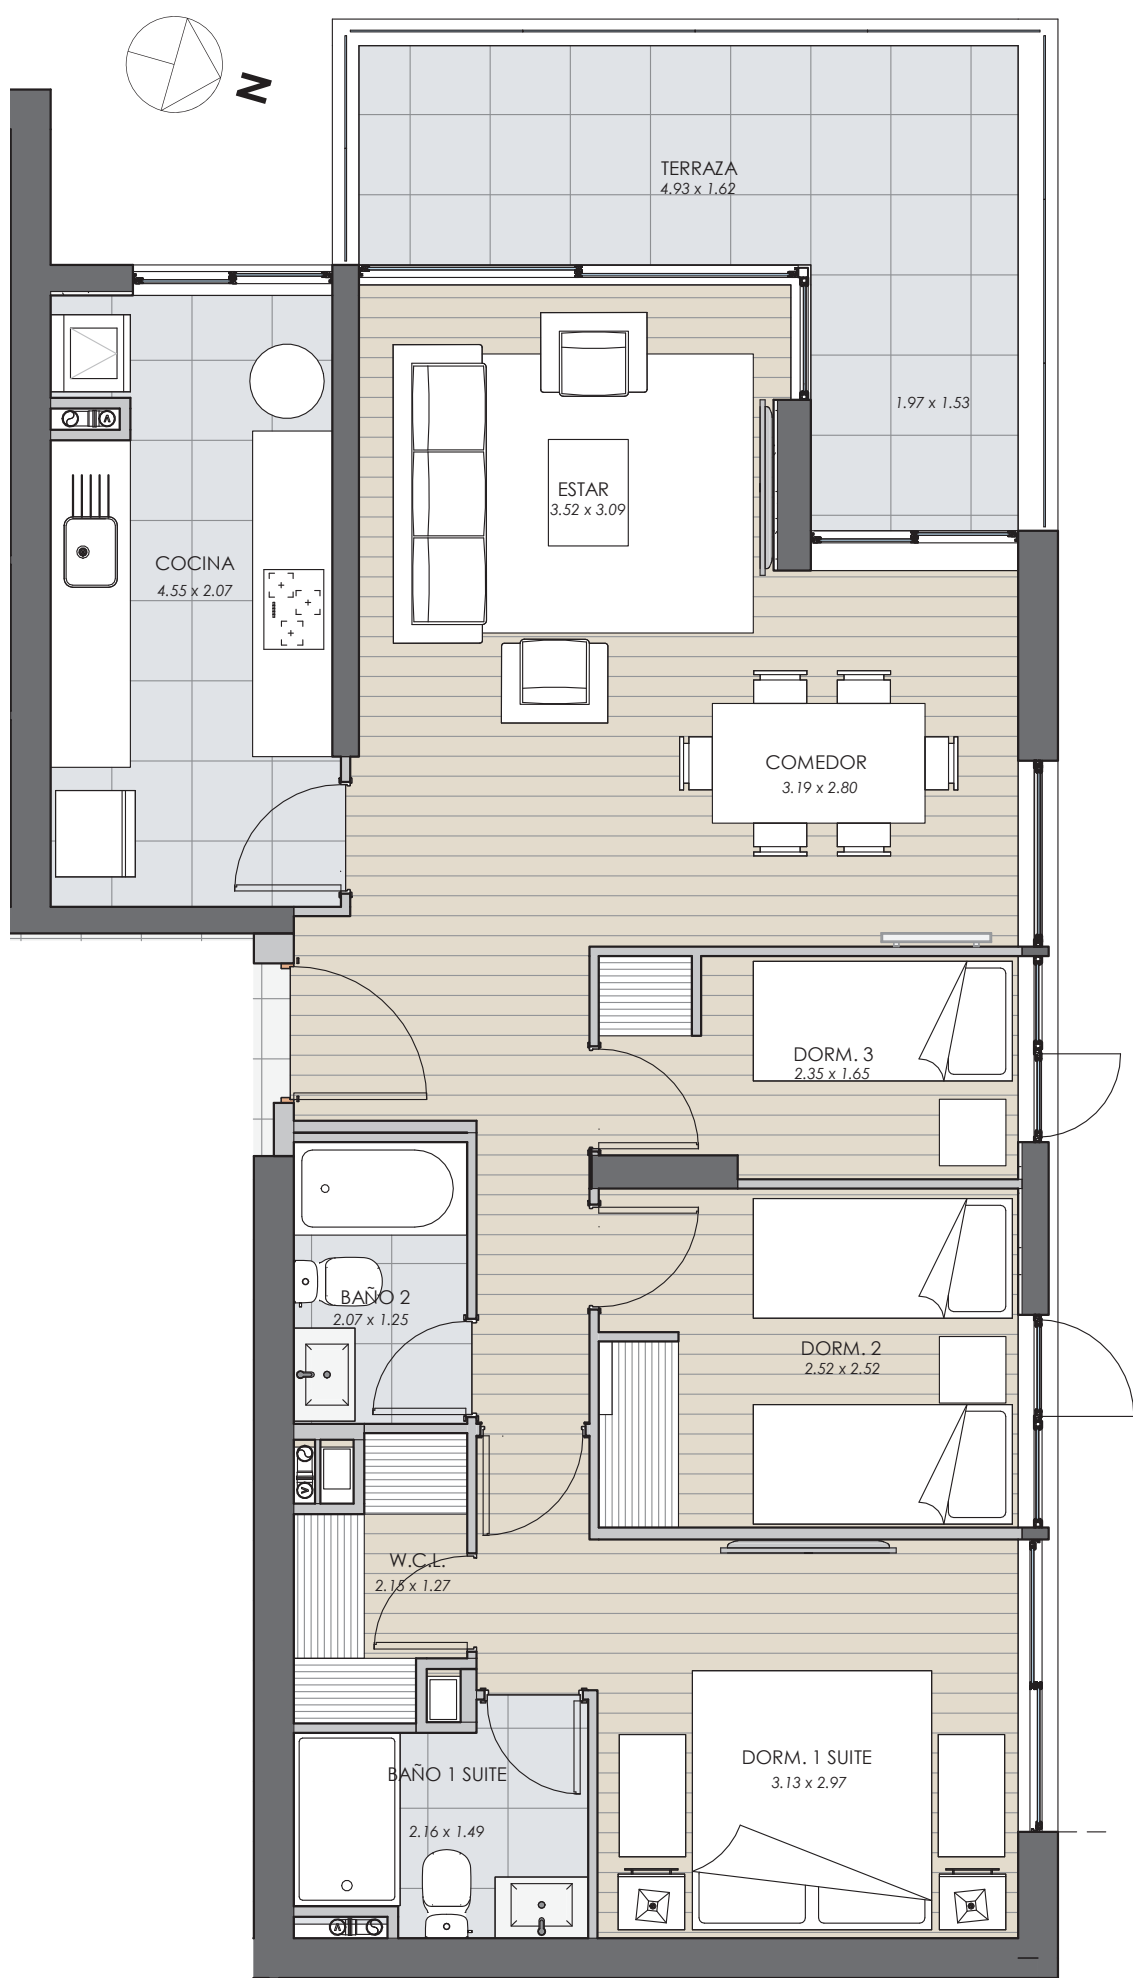

SUPERFICIES	
DEPTO.	78,50m ²
TERRAZA	13,52m ²
TOTAL	92,02m ²

NOTA: El proyecto se encuentra en etapa de desarrollo, por lo que podría sufrir modificaciones y ajustes. Las superficies indicadas están calculadas considerando los siguientes criterios: en muros medianeros medidas desde ejes de los muros; en muros exteriores medidas hasta el plomo exterior; se excluyen superficies de shaft. Las superficies declaradas en el permiso de edificación se han calculado considerando lo establecido en el art. 5.1.11 de la O.G.U.C y la D.D.U. Gral. N° 361 del MINVI.



Nota: Se incluyen solo muebles de cocina, clóset y vanitorios.

Nota: Proyecto en etapa de desarrollo, planta podría sufrir modificaciones en m² y en su arquitectura inclusive.

PLANTA
GENERAL

DEPTOS.
Tipo 8 y 8.1

NOTA: El proyecto se encuentra en etapa de desarrollo, por lo que podría sufrir modificaciones y ajustes. Las superficies indicadas están calculadas considerando los siguientes criterios: en muros medianeros medidas desde ejes de los muros; en muros exteriores medidas hasta el plomo exterior; se excluyen superficies de shaft. Las superficies declaradas en el permiso de edificación se han calculado considerando lo establecido en el art. 5.1.11 de la O.G.U.C y la D.D.U. Gral. N° 361 del MINVU.

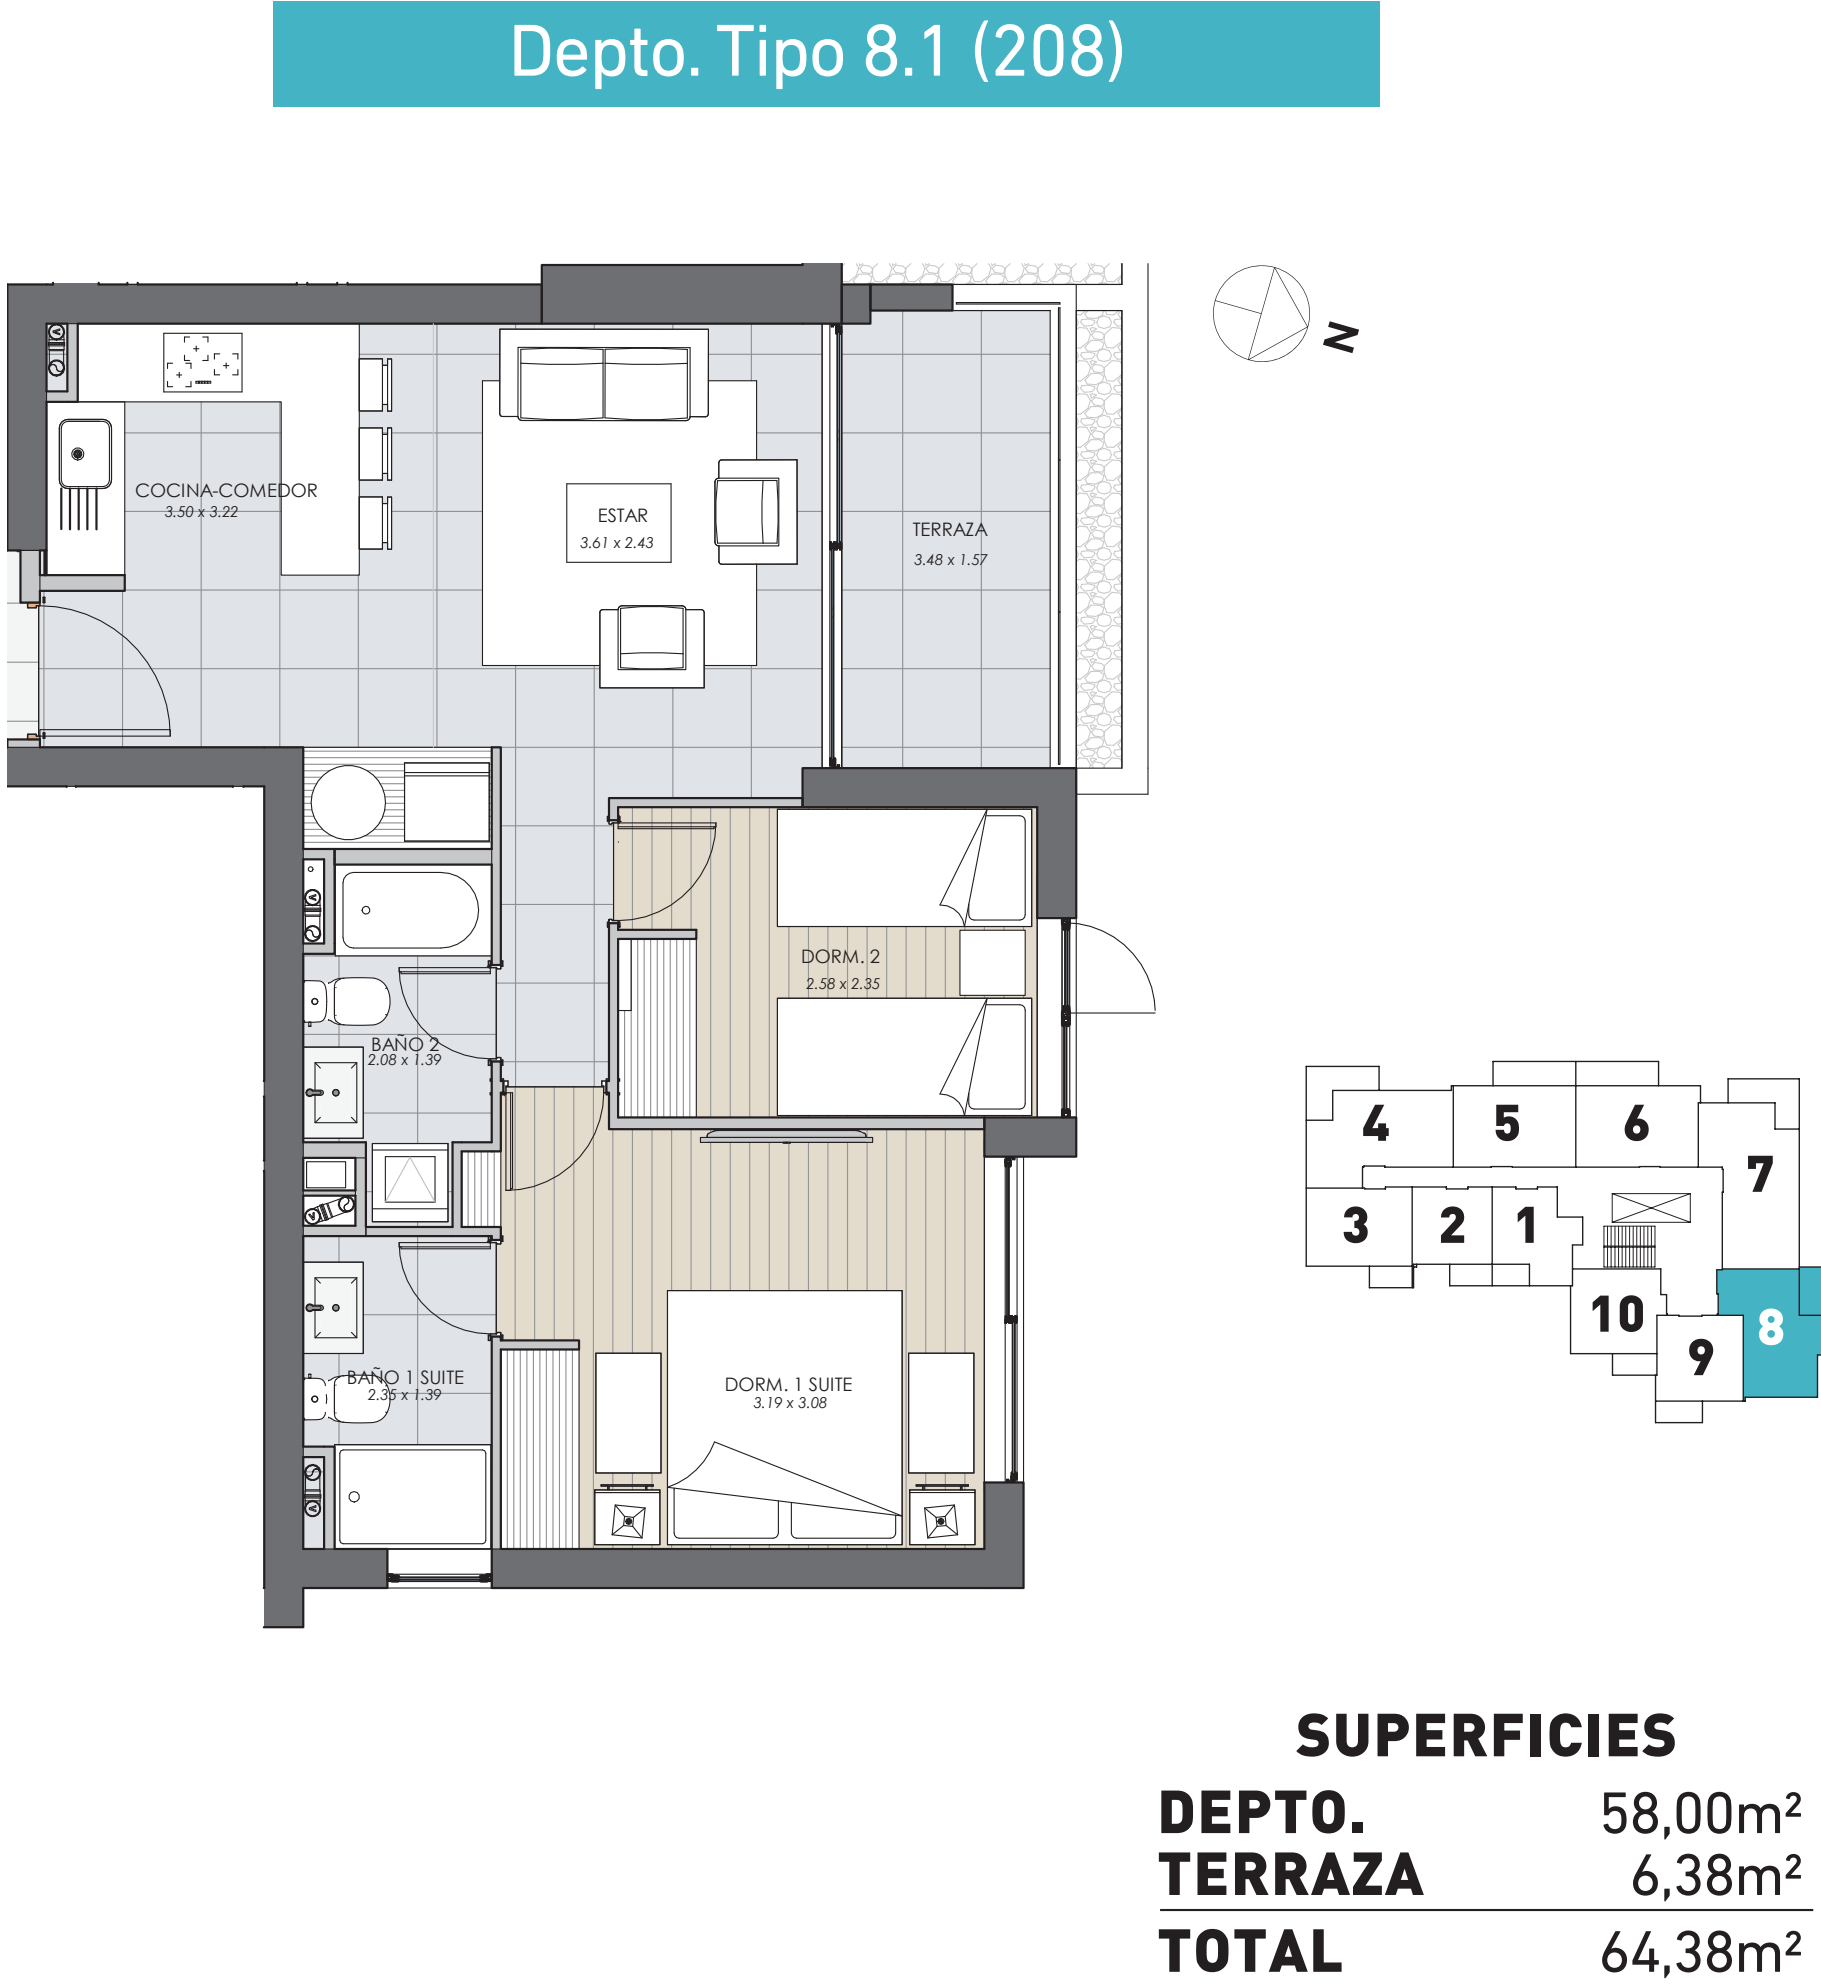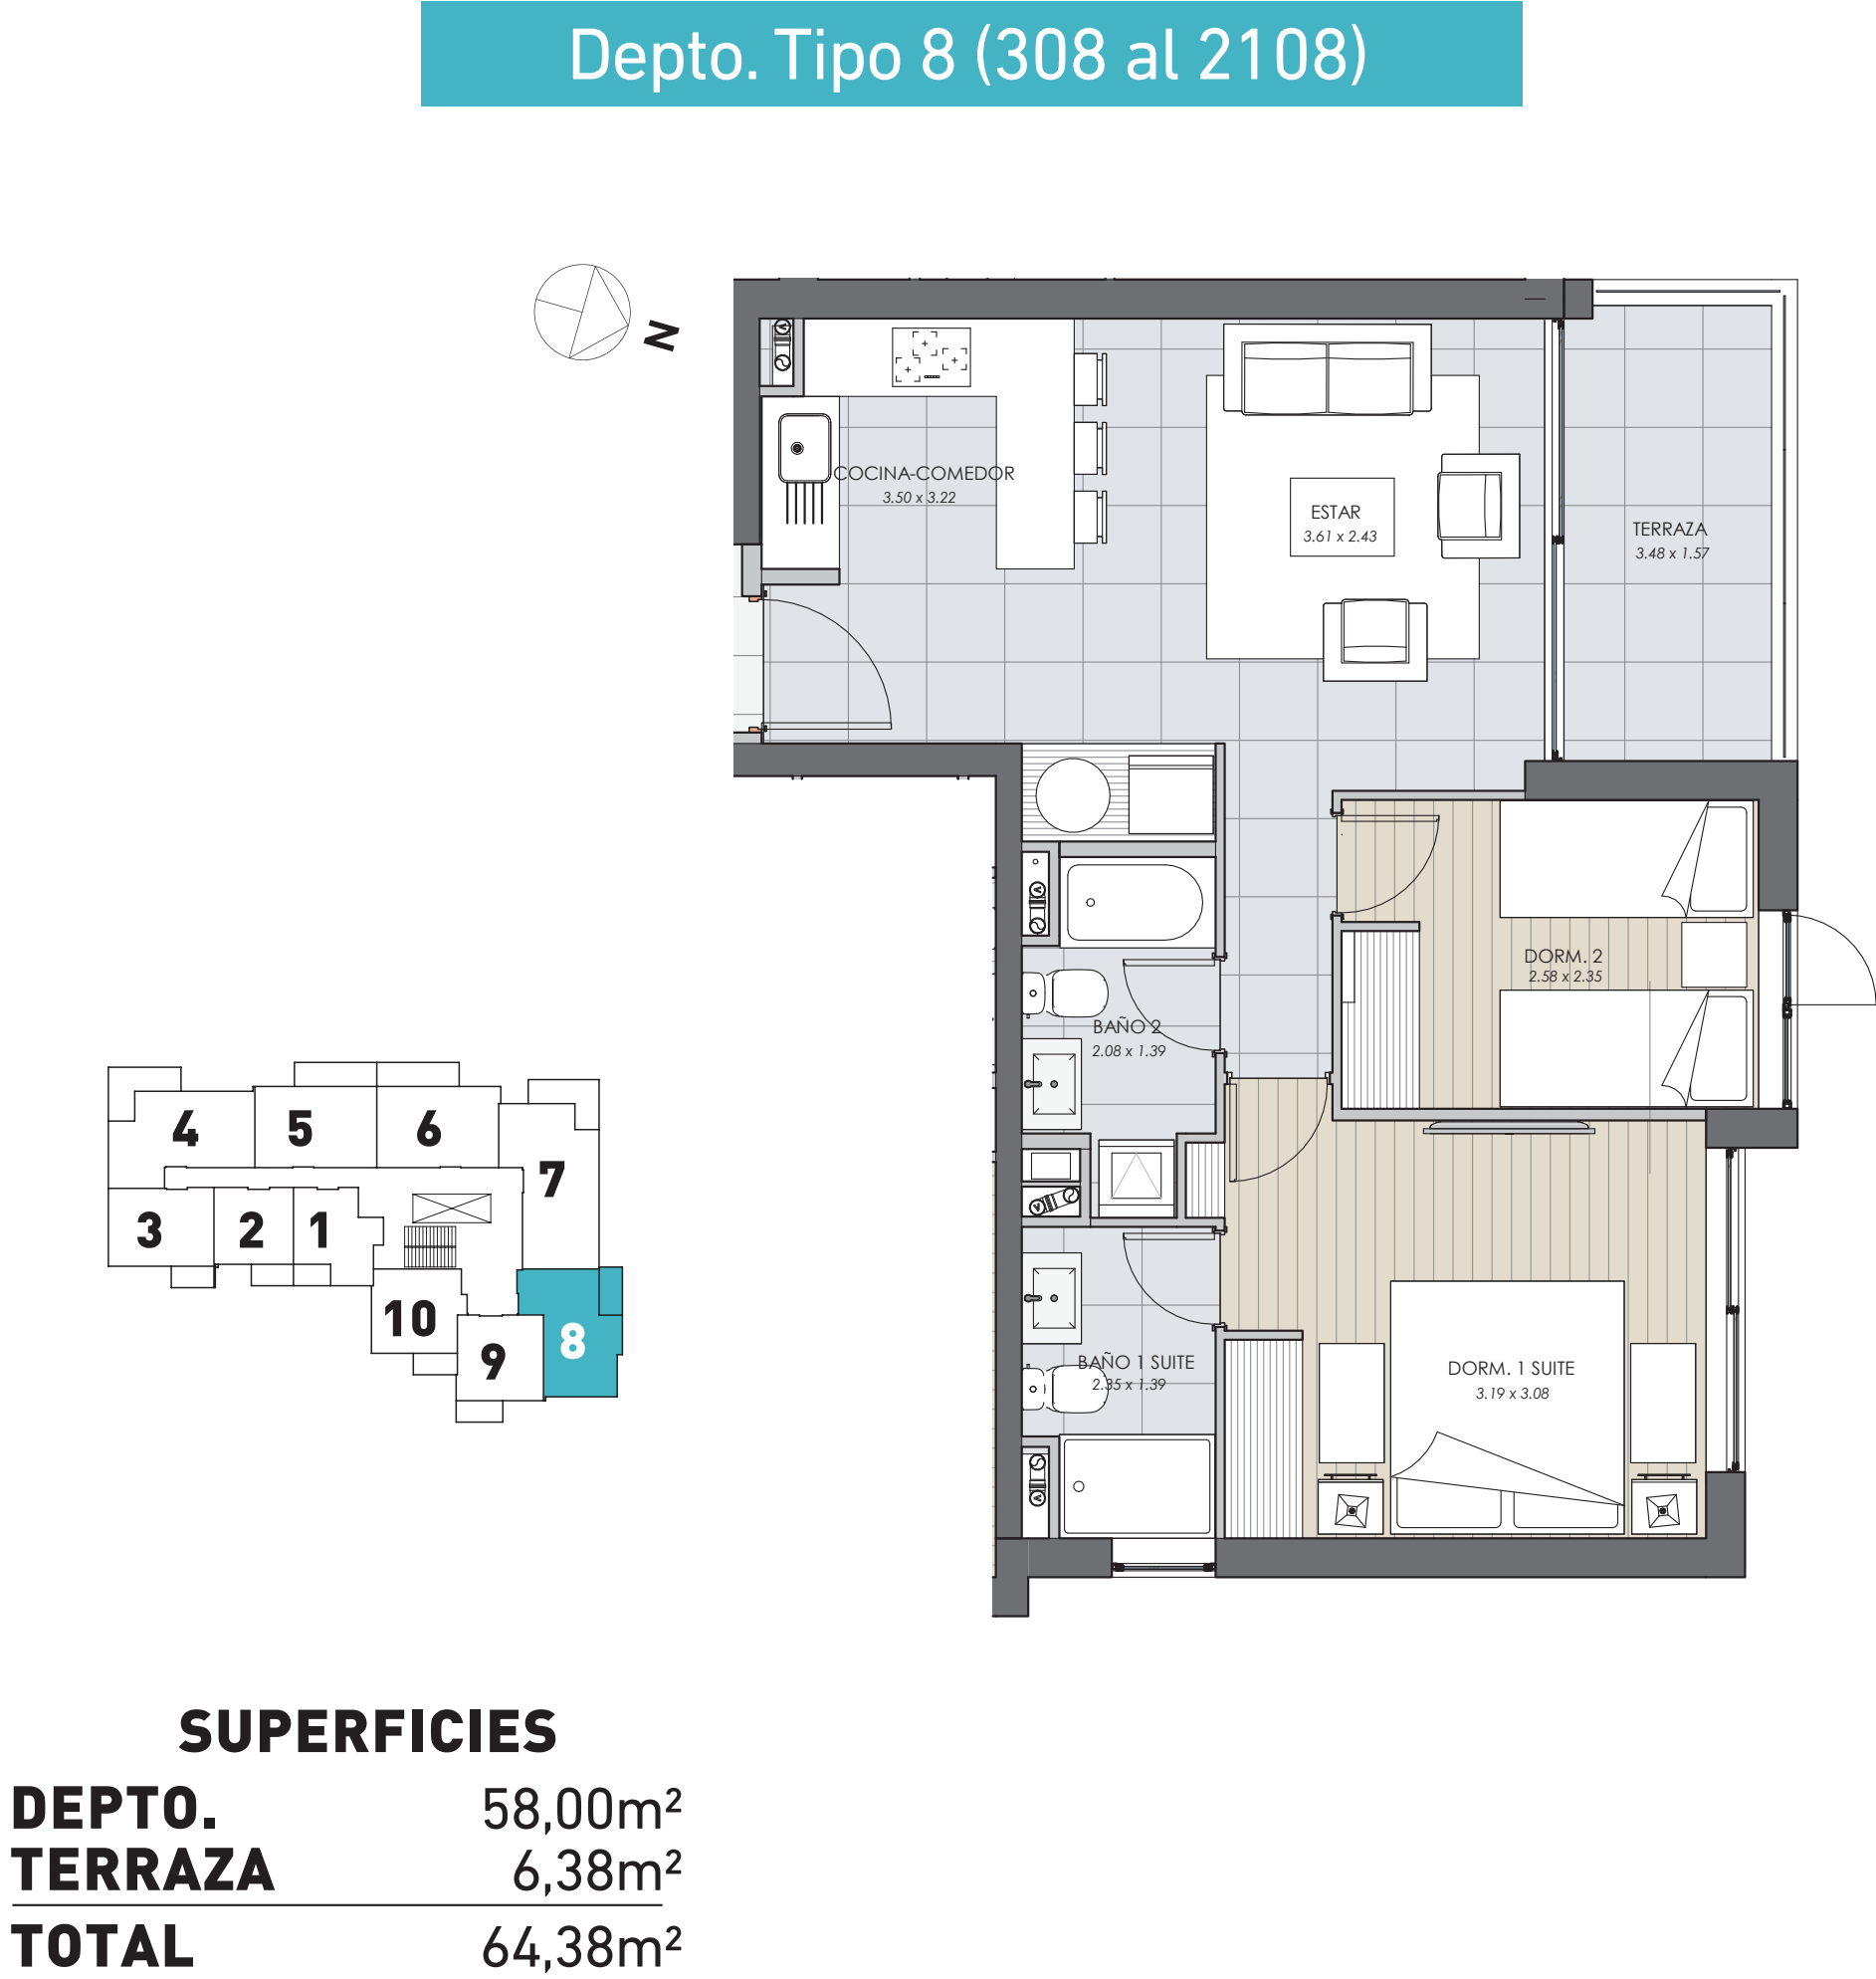

Nota: Se incluyen solo muebles de cocina, clóset y vanitorios.


Nota: Proyecto en etapa de desarrollo, planta podría sufrir modificaciones en m² y en su arquitectura inclusive.

PLANTA
GENERAL


DEPTOS.
Tipo 9 y 10

NOTA: El proyecto se encuentra en etapa de desarrollo, por lo que podría sufrir modificaciones y ajustes. Las superficies indicadas están calculadas considerando los siguientes criterios: en muros medianeros medidas desde ejes de los muros; en muros exteriores medidas hasta el plomo exterior; se excluyen superficies de shaft. Las superficies declaradas en el permiso de edificación se han calculado considerando lo establecido en el art. 5.1.11 de la O.G.U.C y la D.D.U. Gral. N° 361 del MINUJ.

Depto. Tipo 9 (209 al 2109)

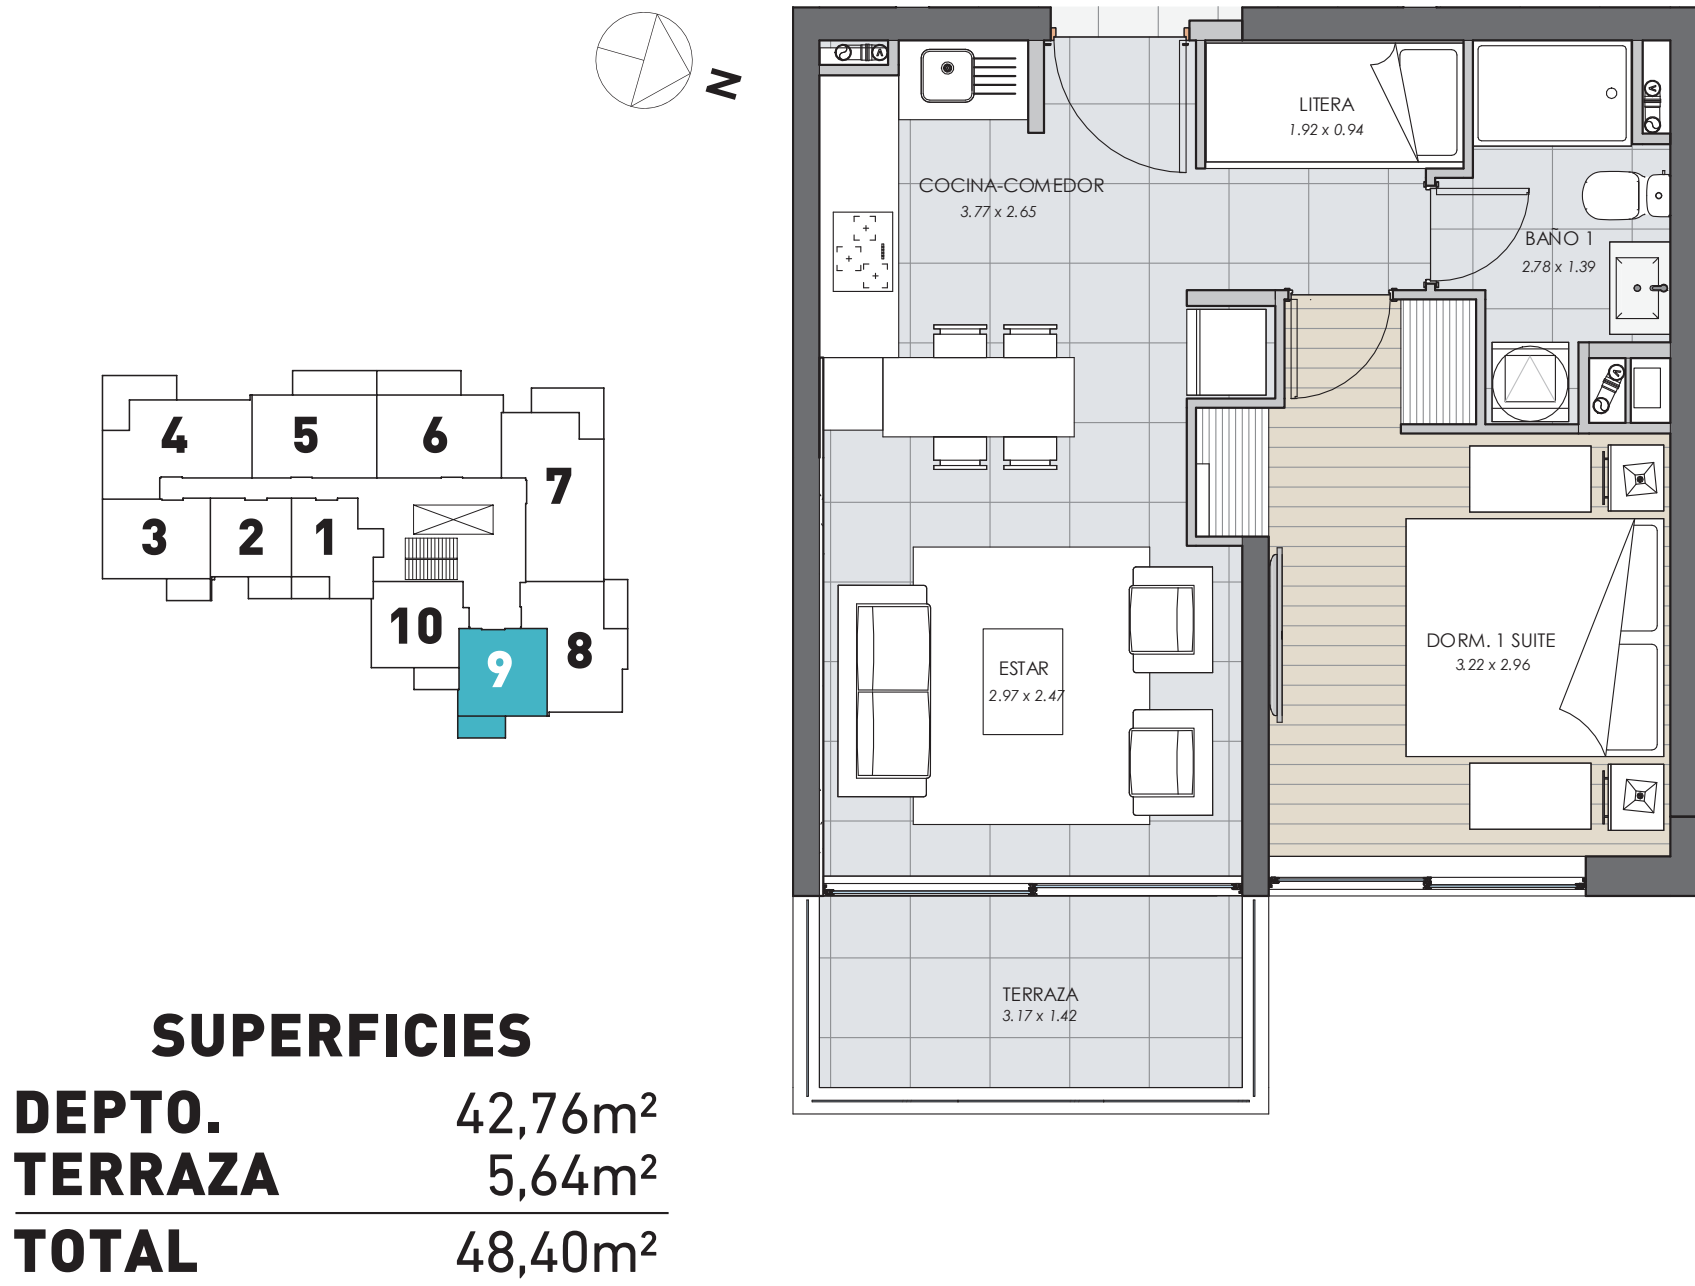

Depto. Tipo 10 (210 al 2110)

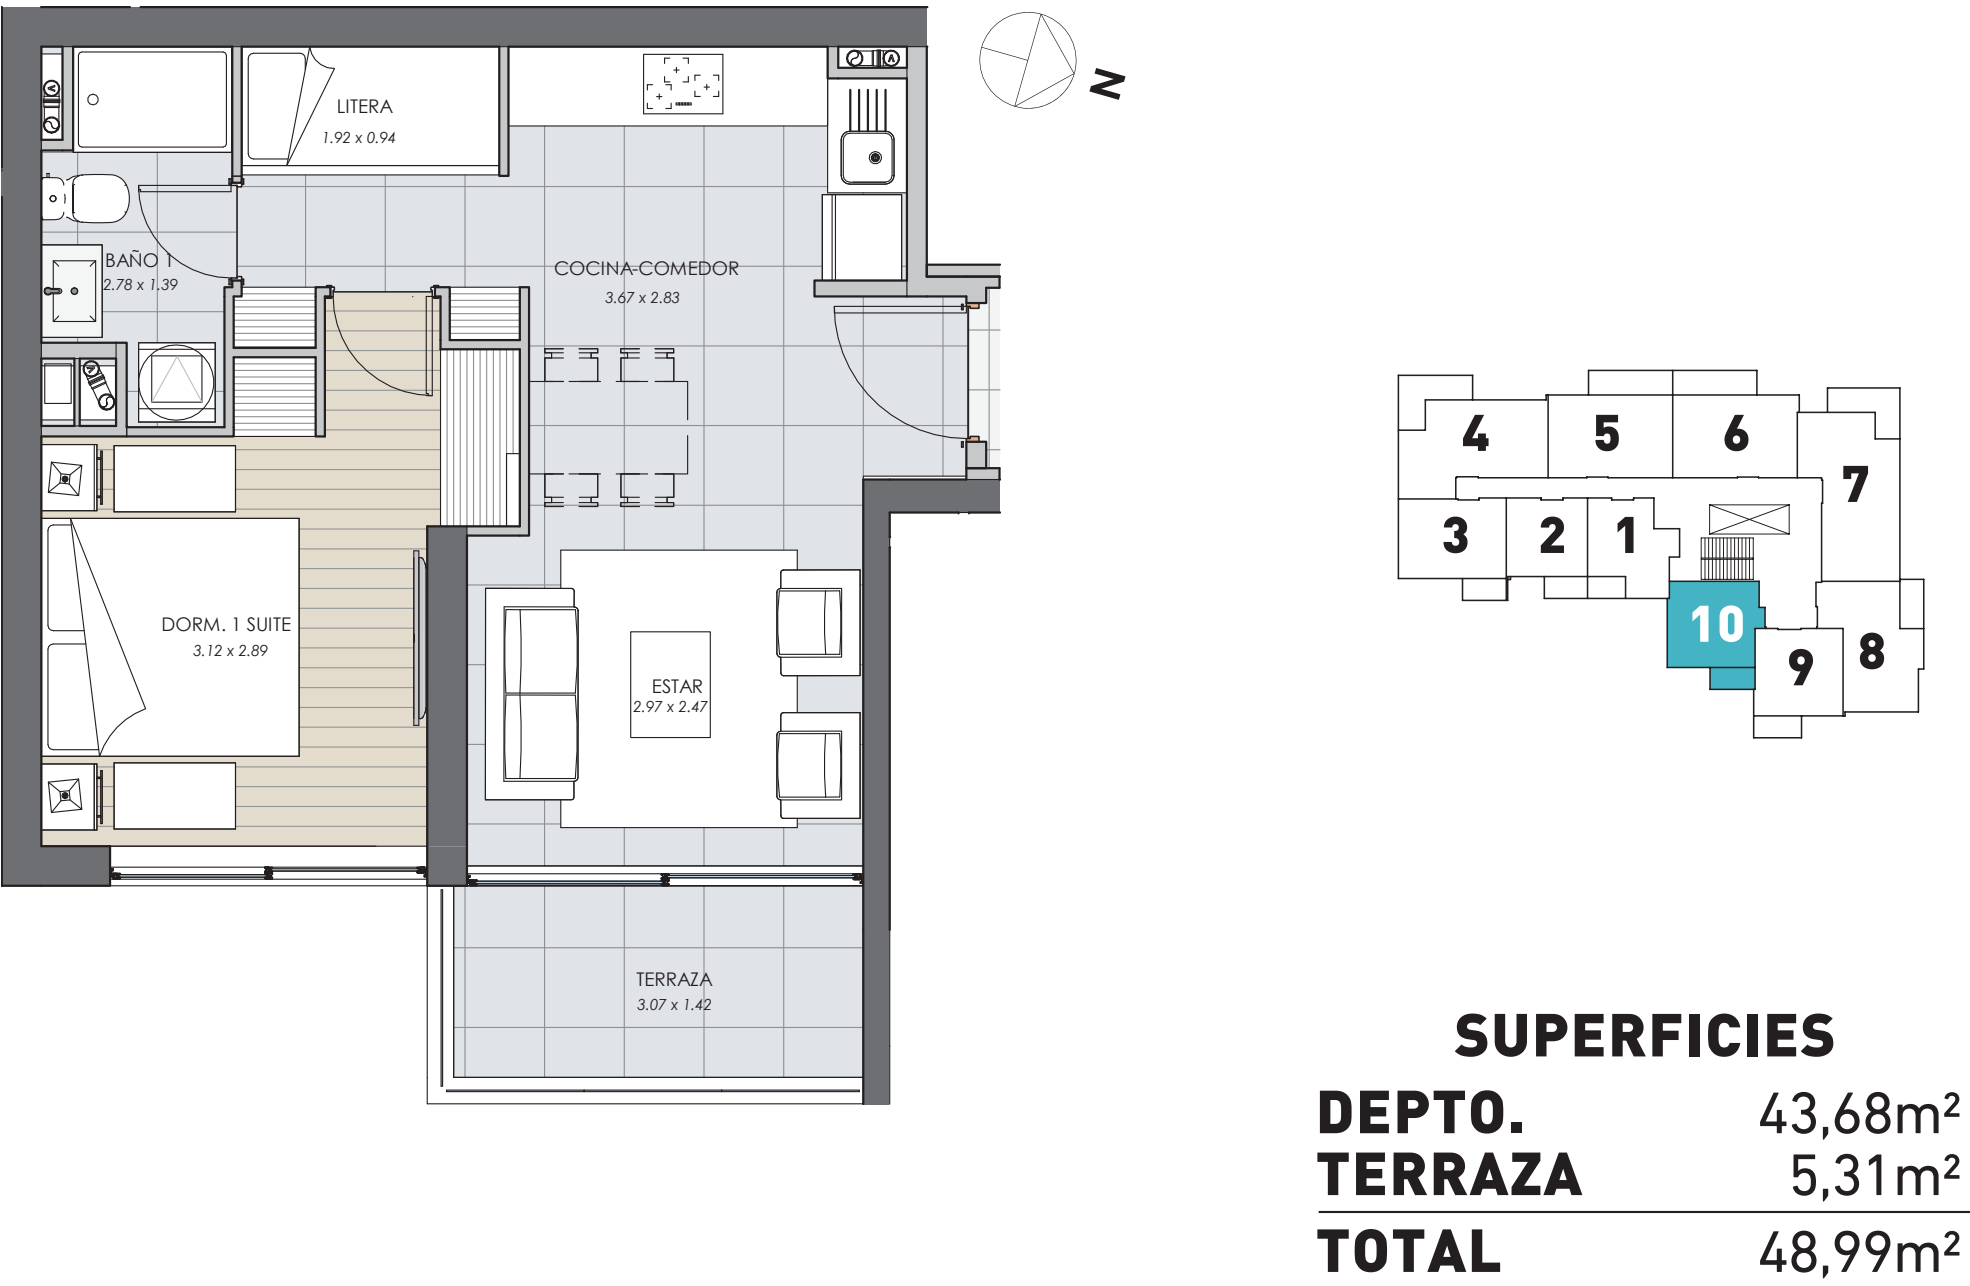

Nota: Se incluyen solo muebles de cocina, clóset y vanitorios.

Nota: Proyecto en etapa de desarrollo, planta podría sufrir modificaciones en m² y en su arquitectura inclusive.